


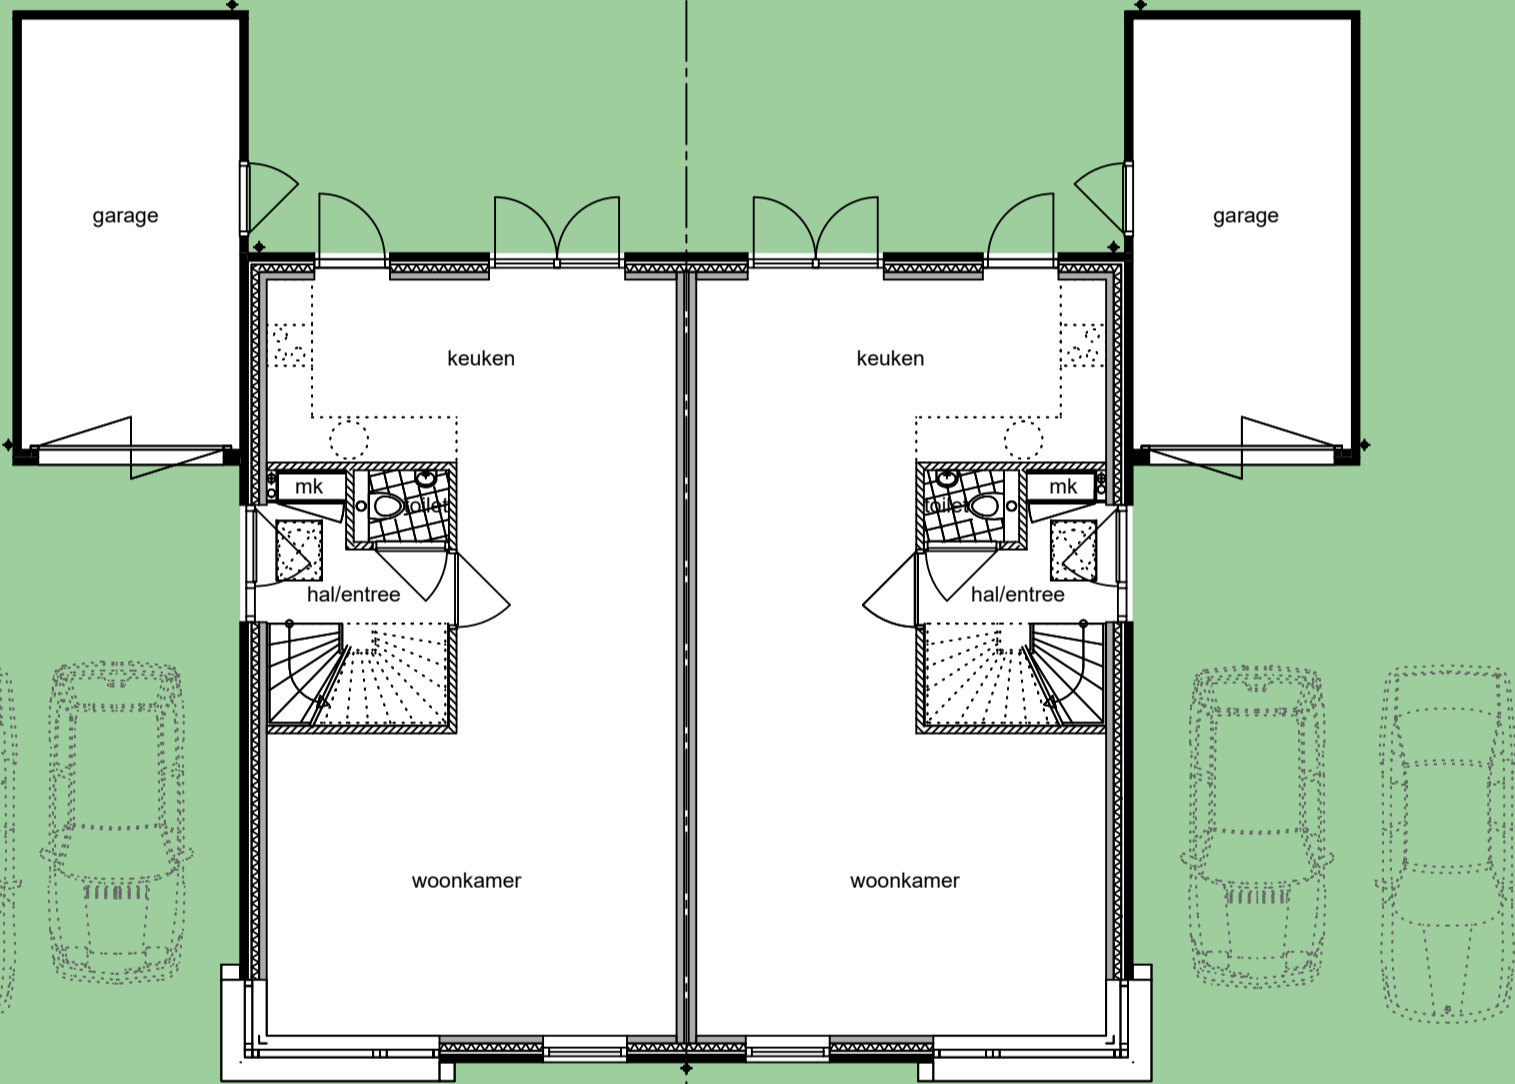

Bnr. 2

Bnr. 3





0 5 10m


OPDRACHTGEVER: RV&O  
WERK: Hartenvijf - RV&O te Soest  
ONDERDEEL: Situatie 2^1 kap woning bnr.2&3


BLADNUMMER:  
Bnr. 2&3

DATUM: 22-10-2018  
SCHAAL: 1 : 100  
FORMAAT: A3 (420x297)  
WERKNUMMER: 2372

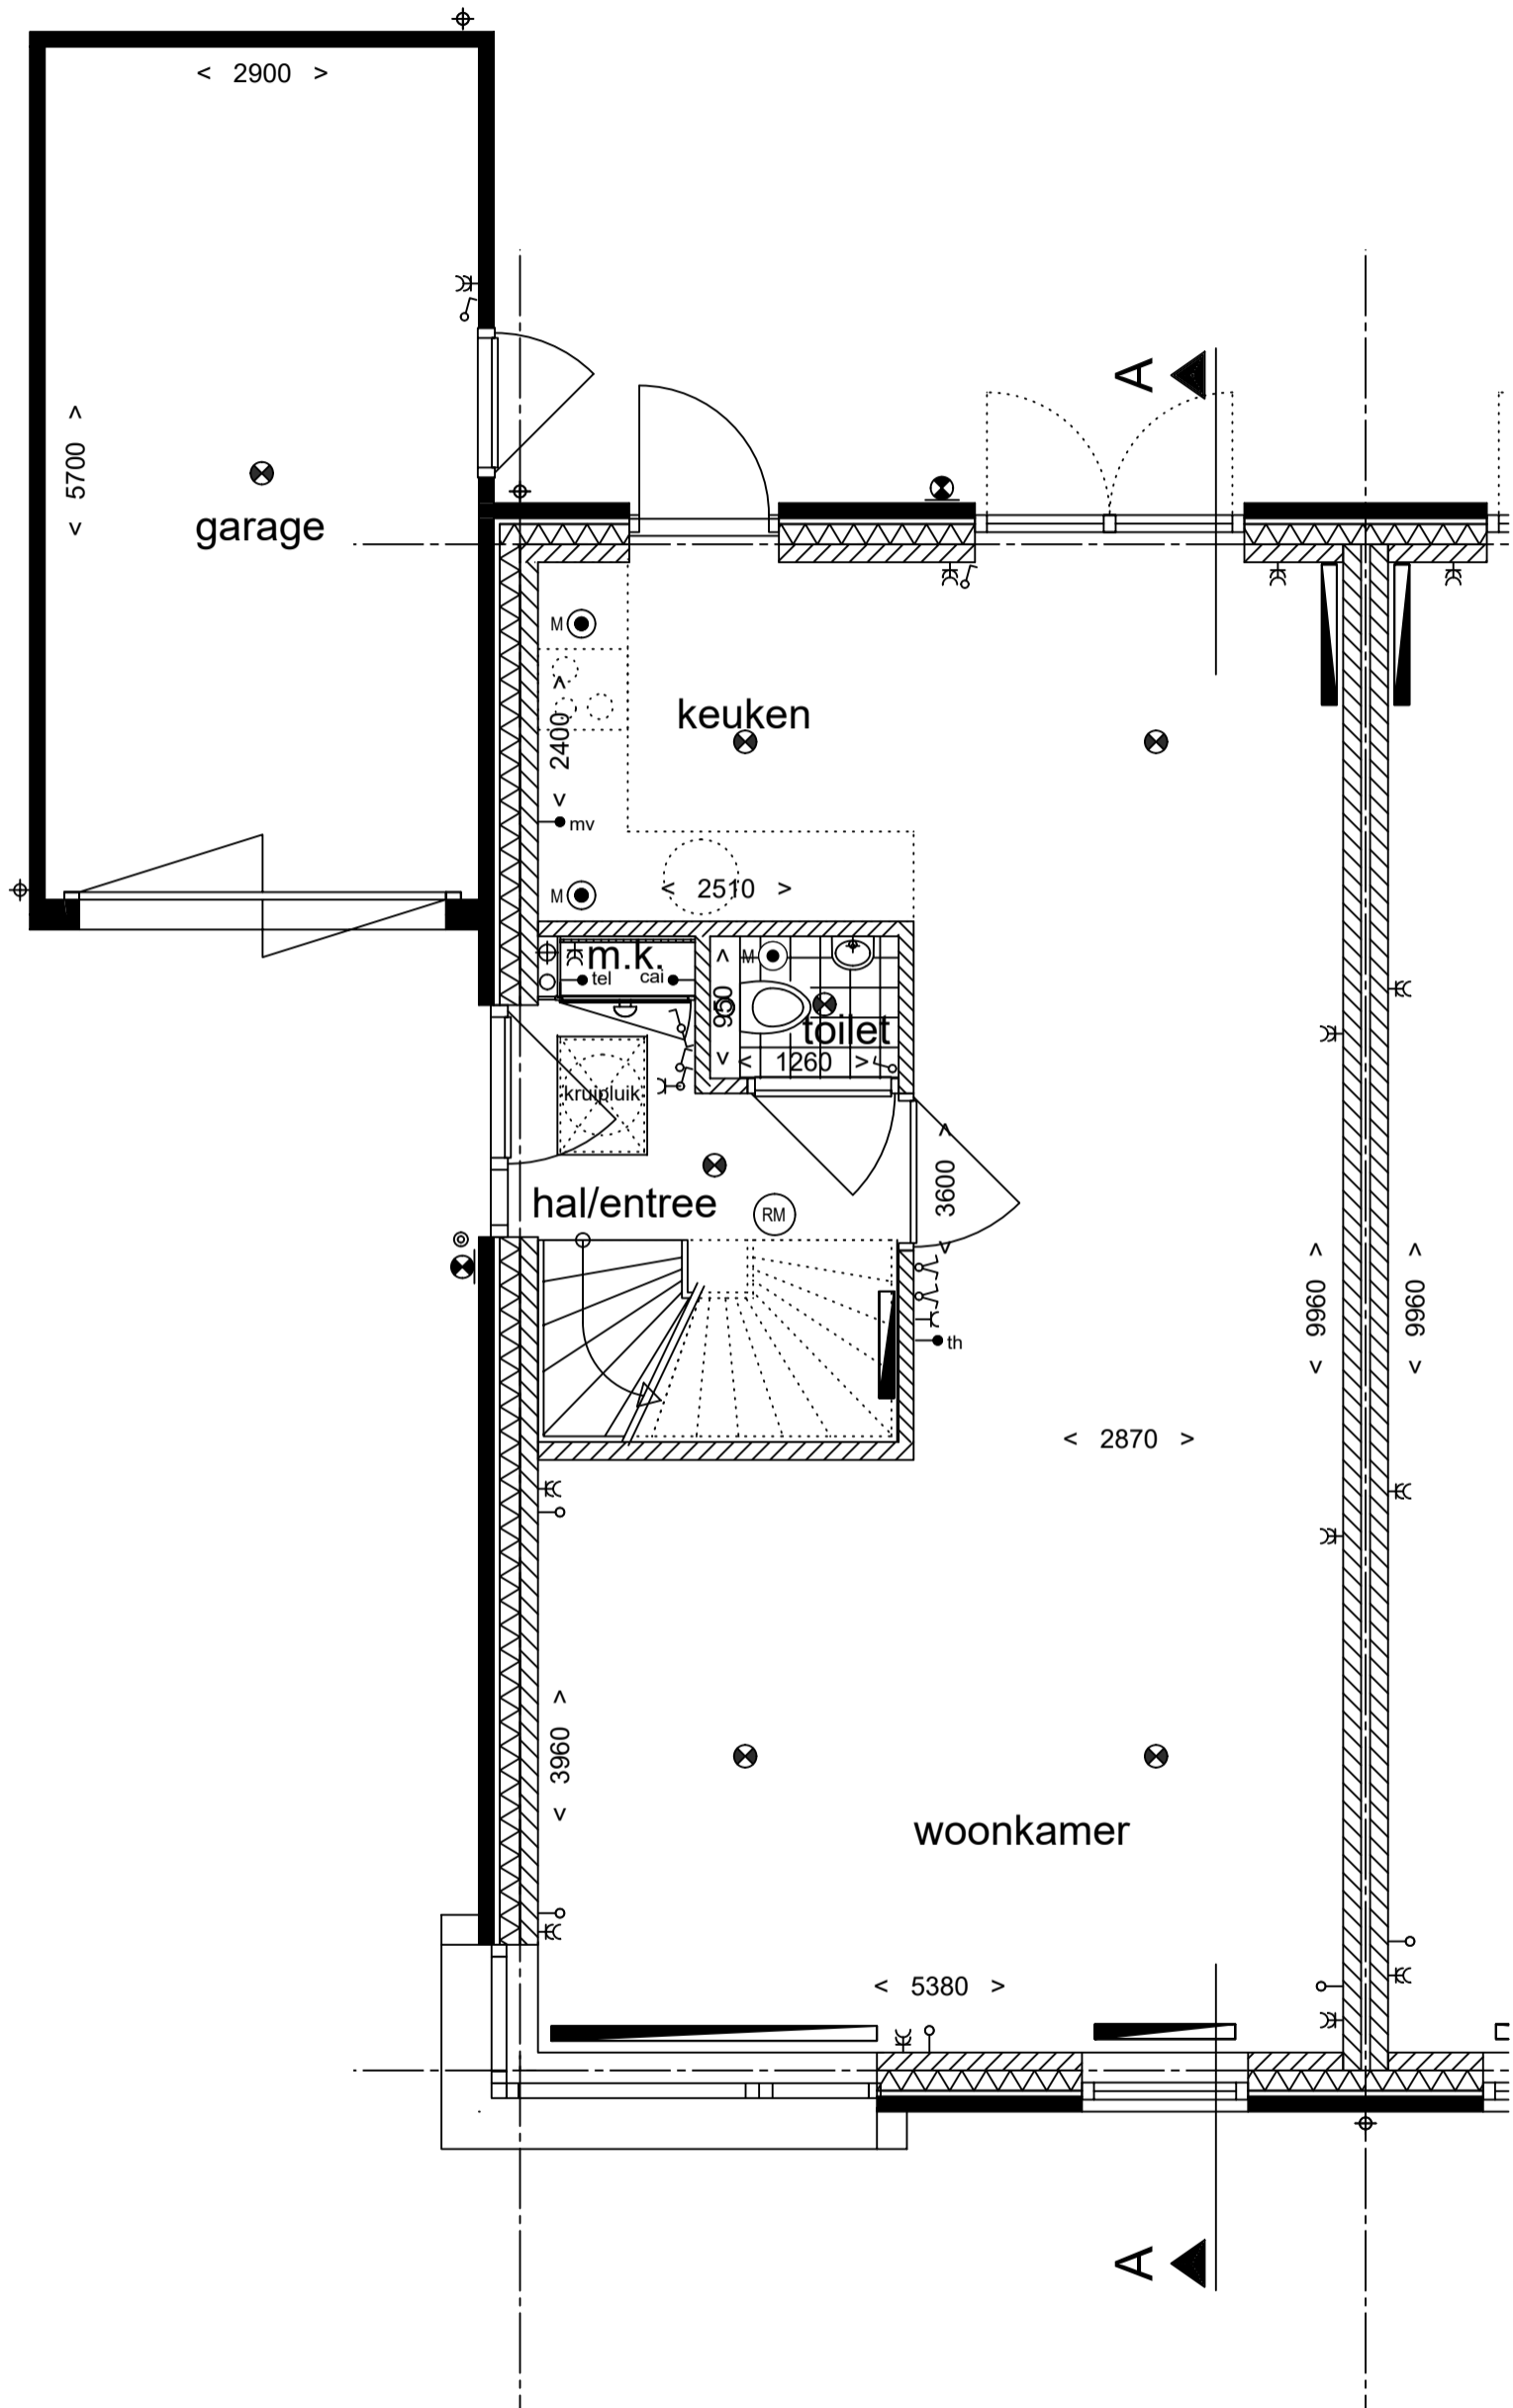

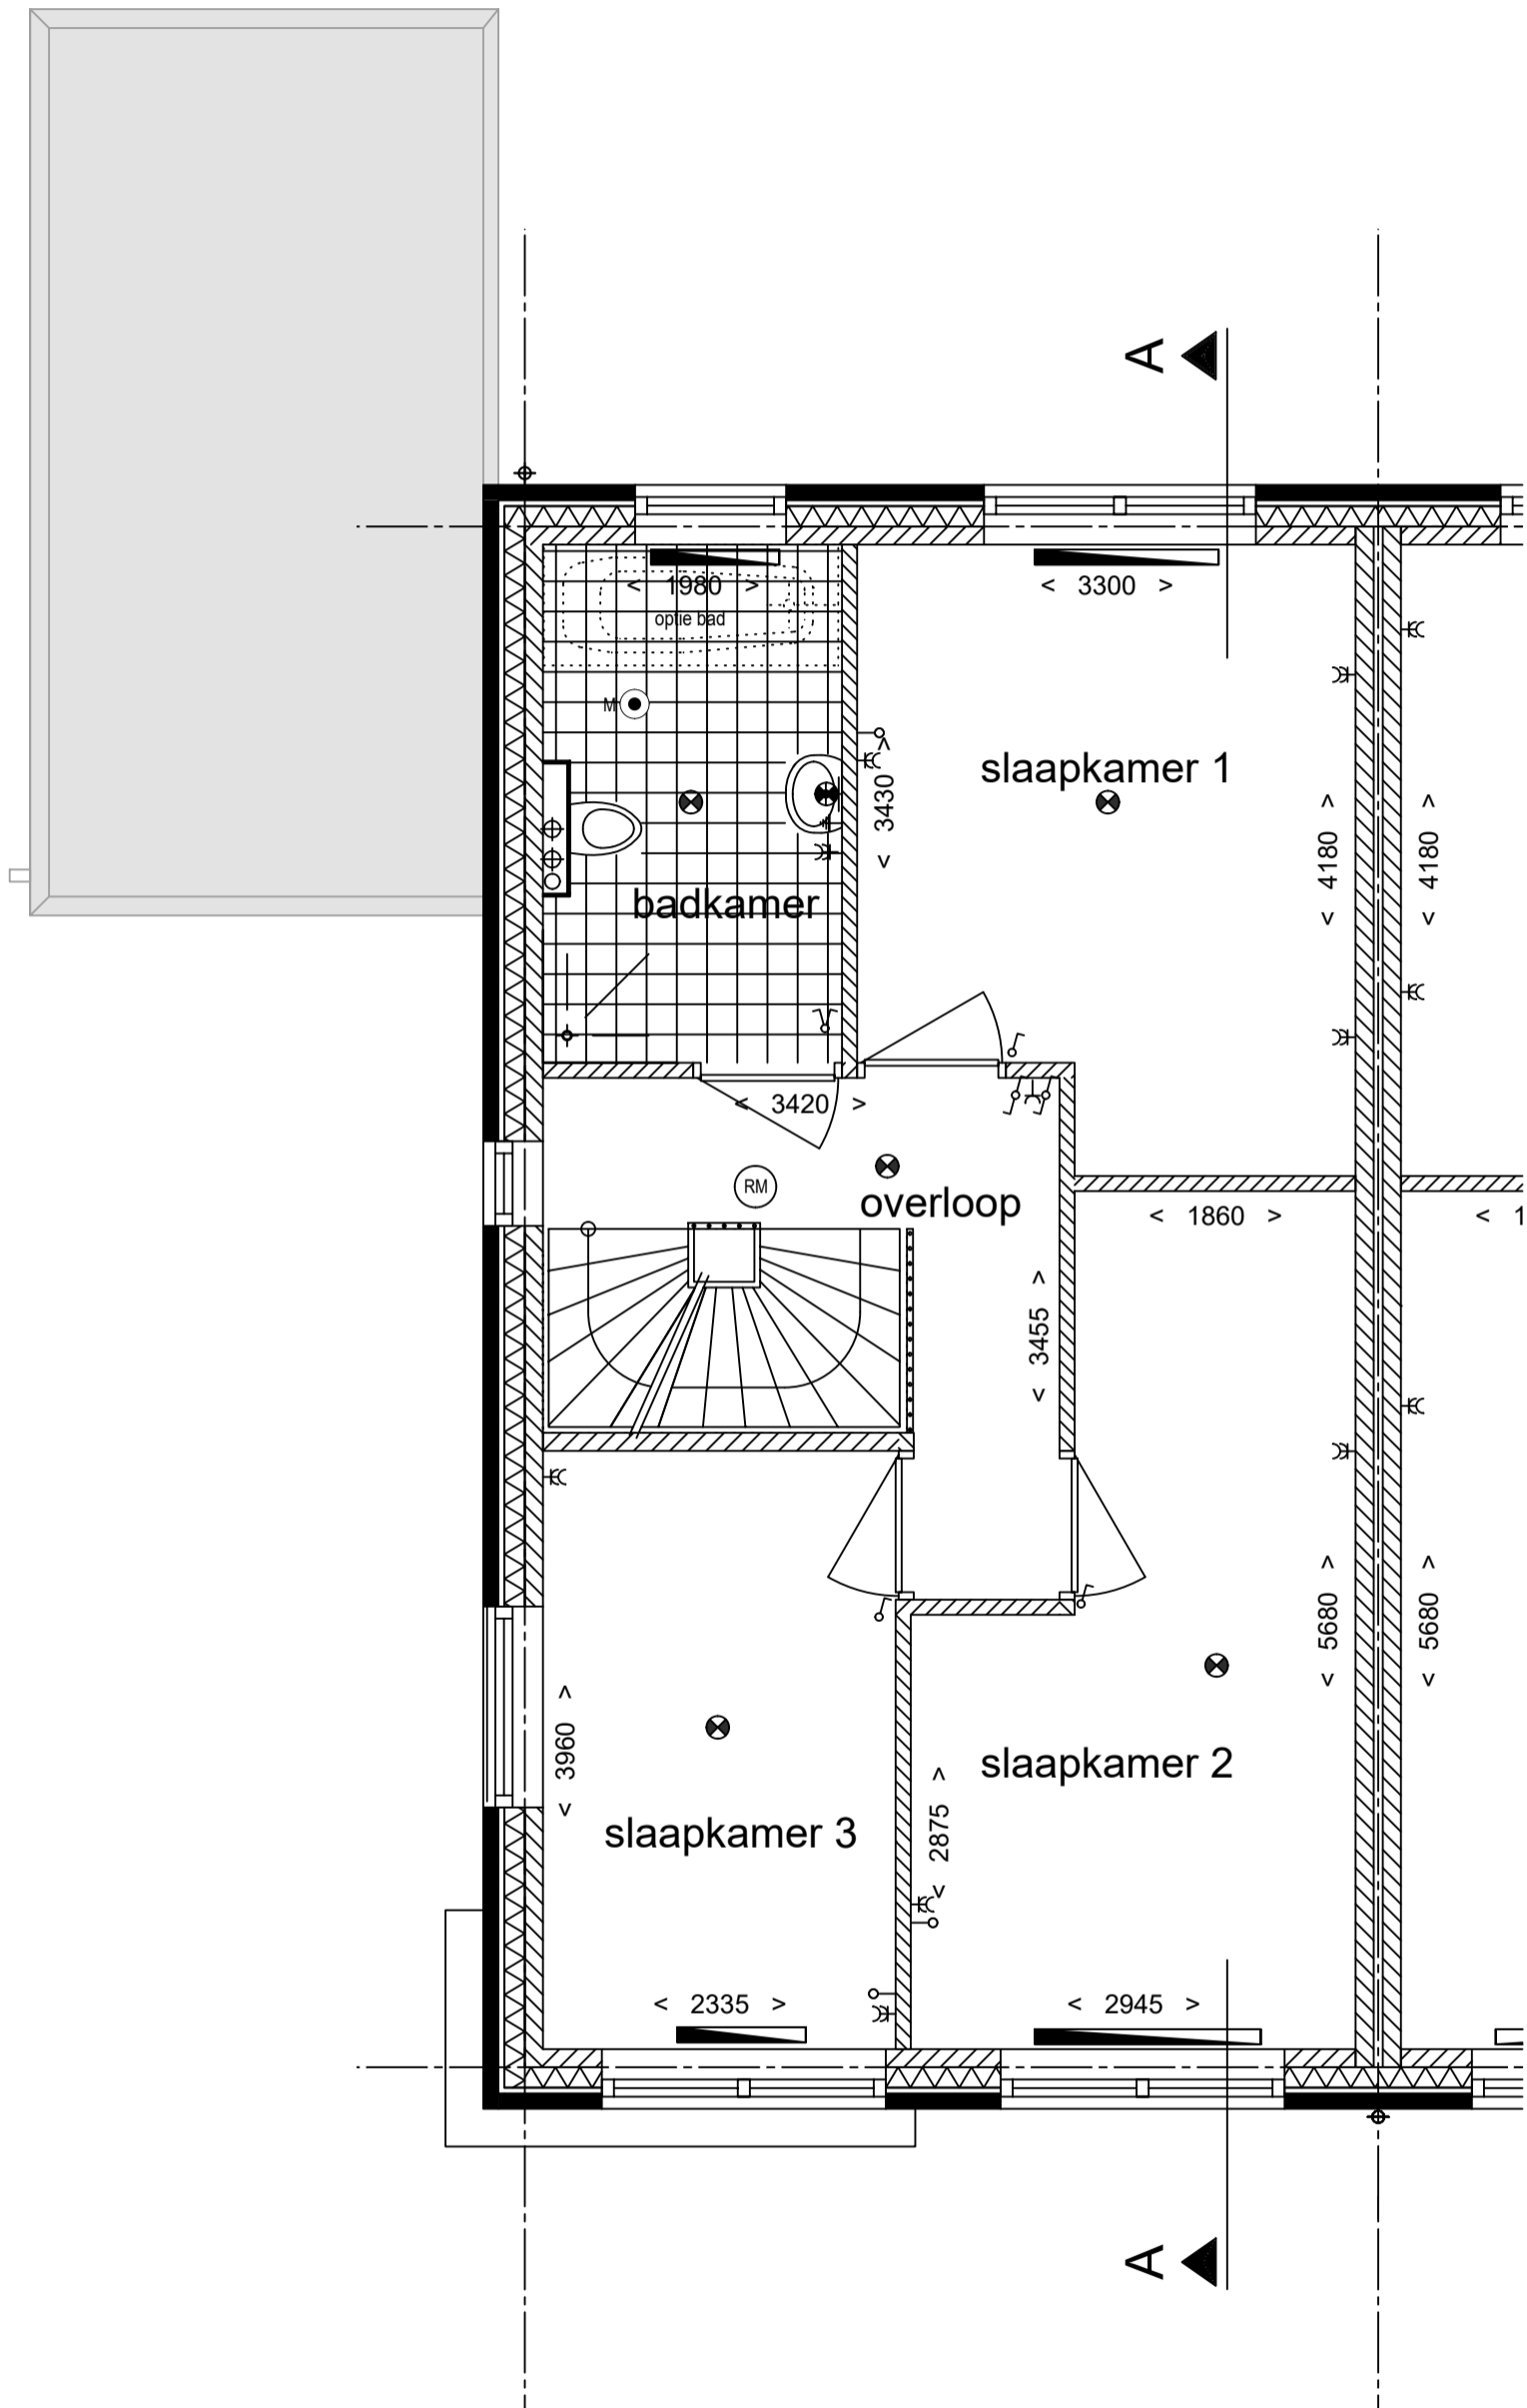


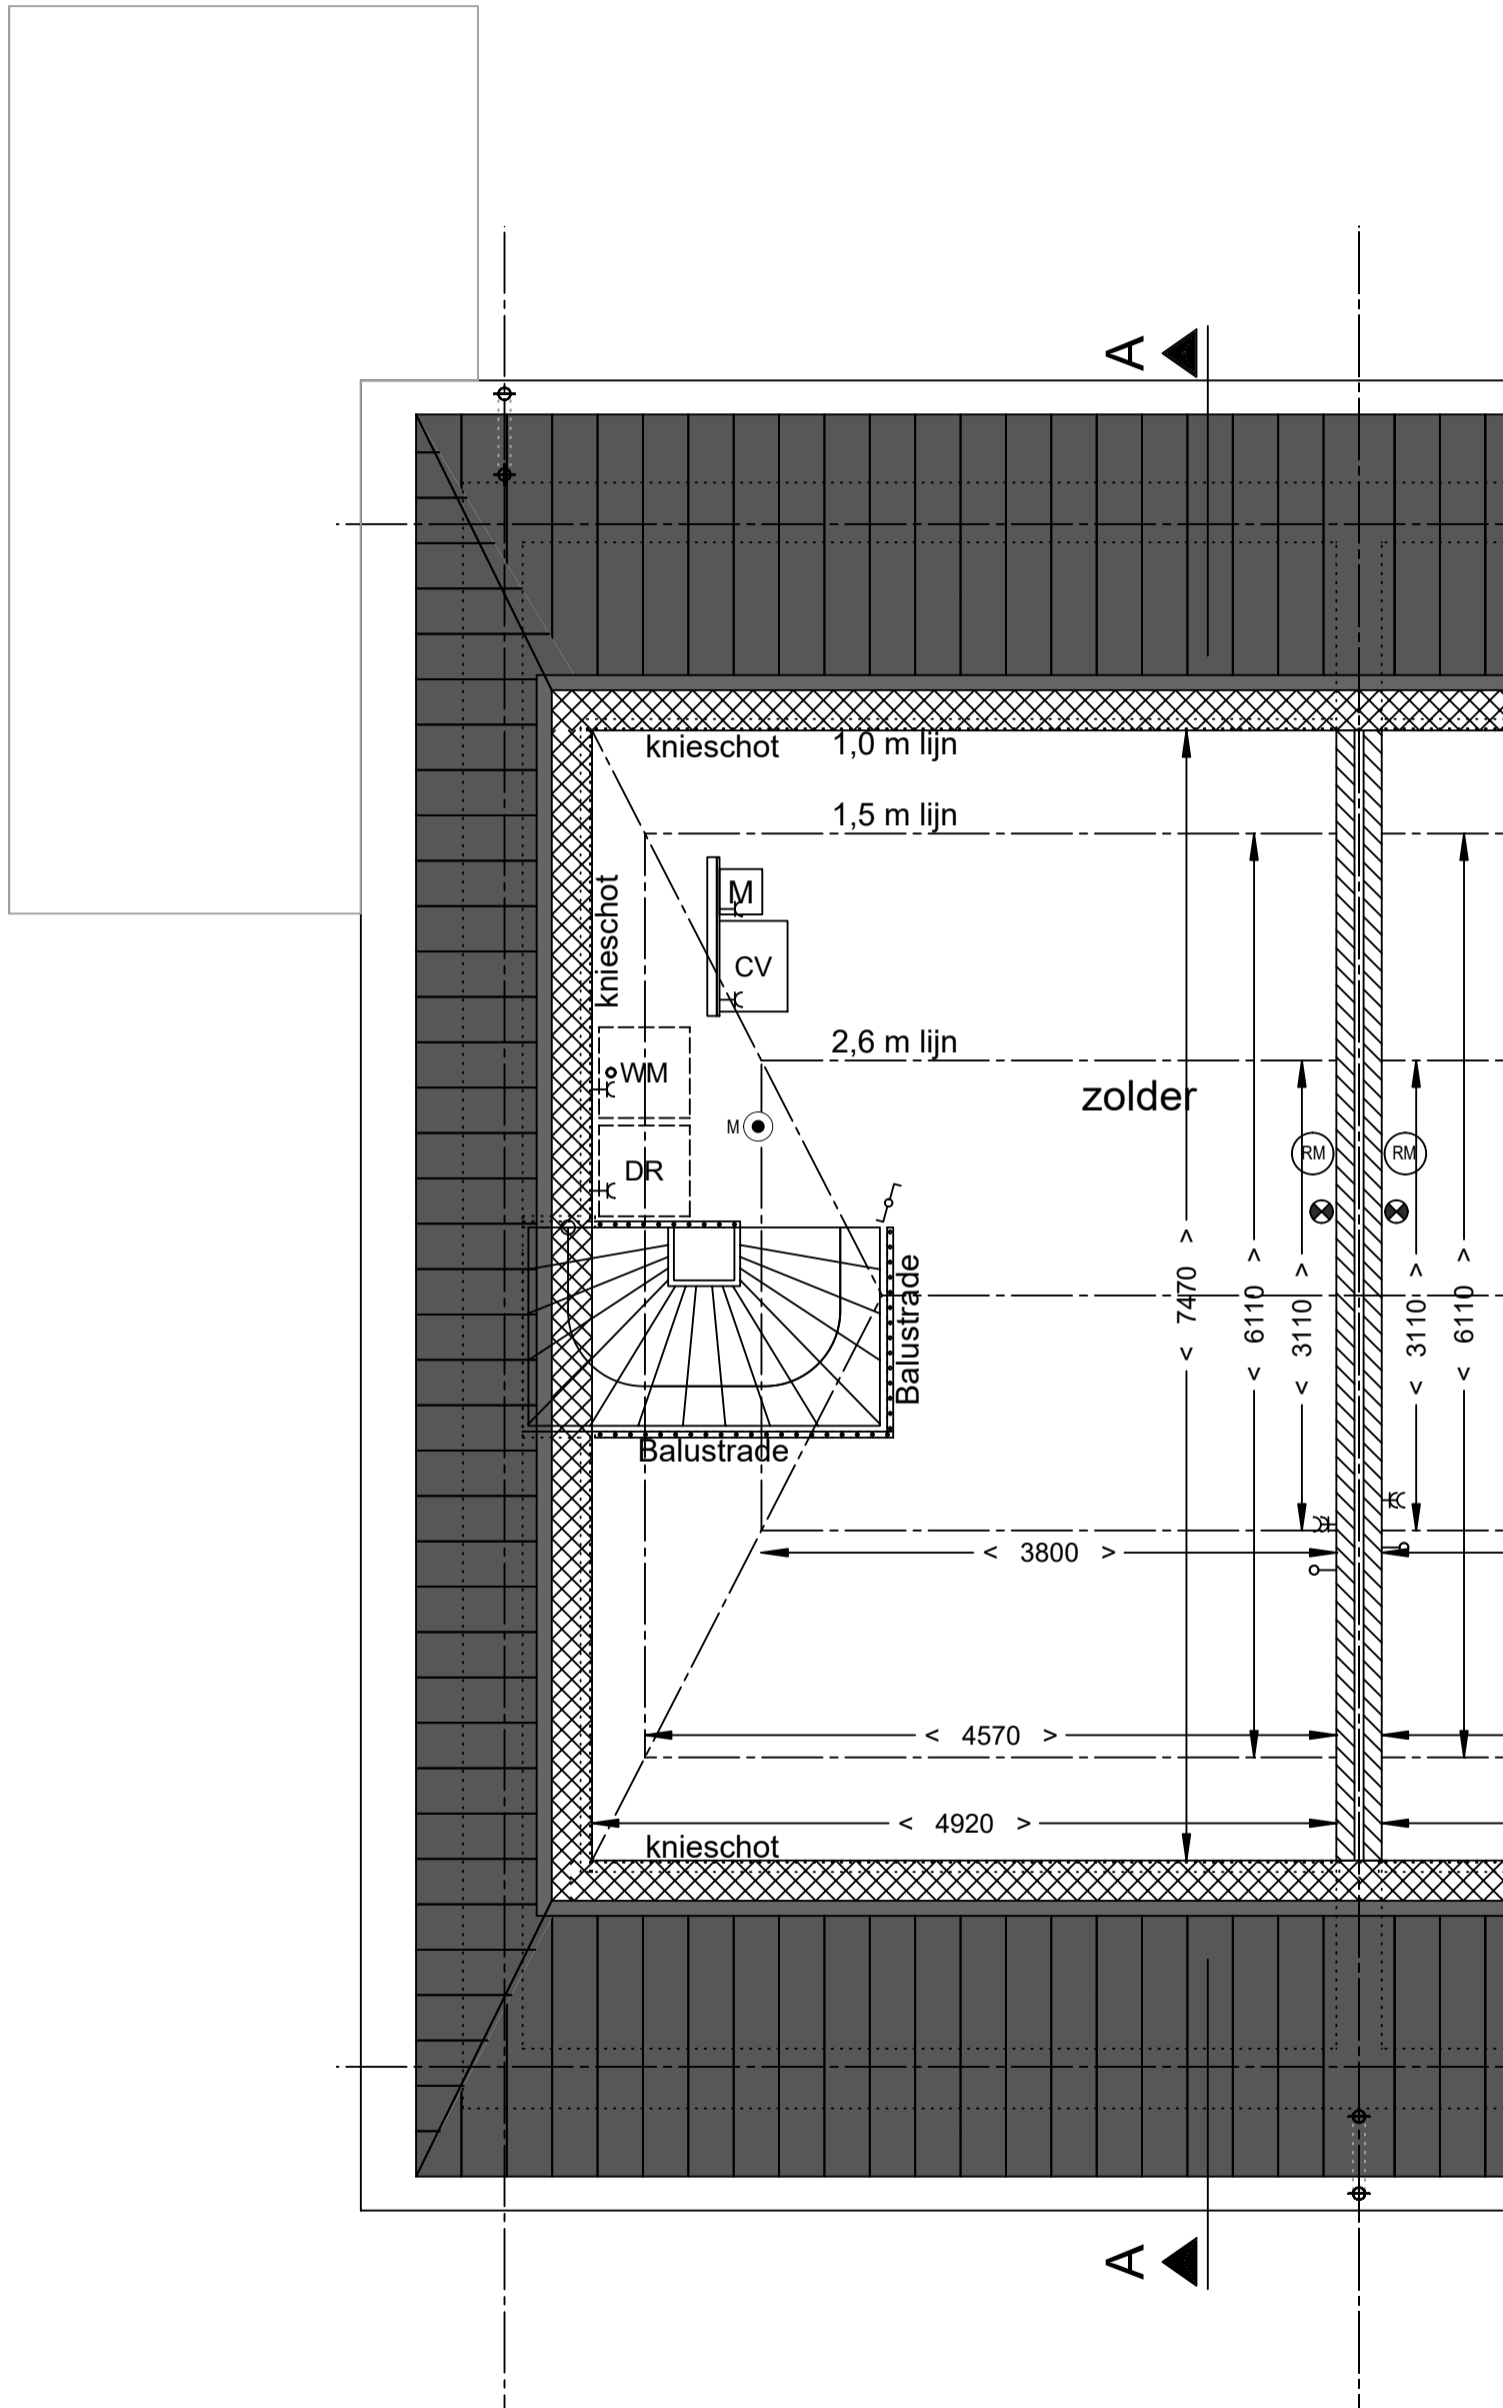

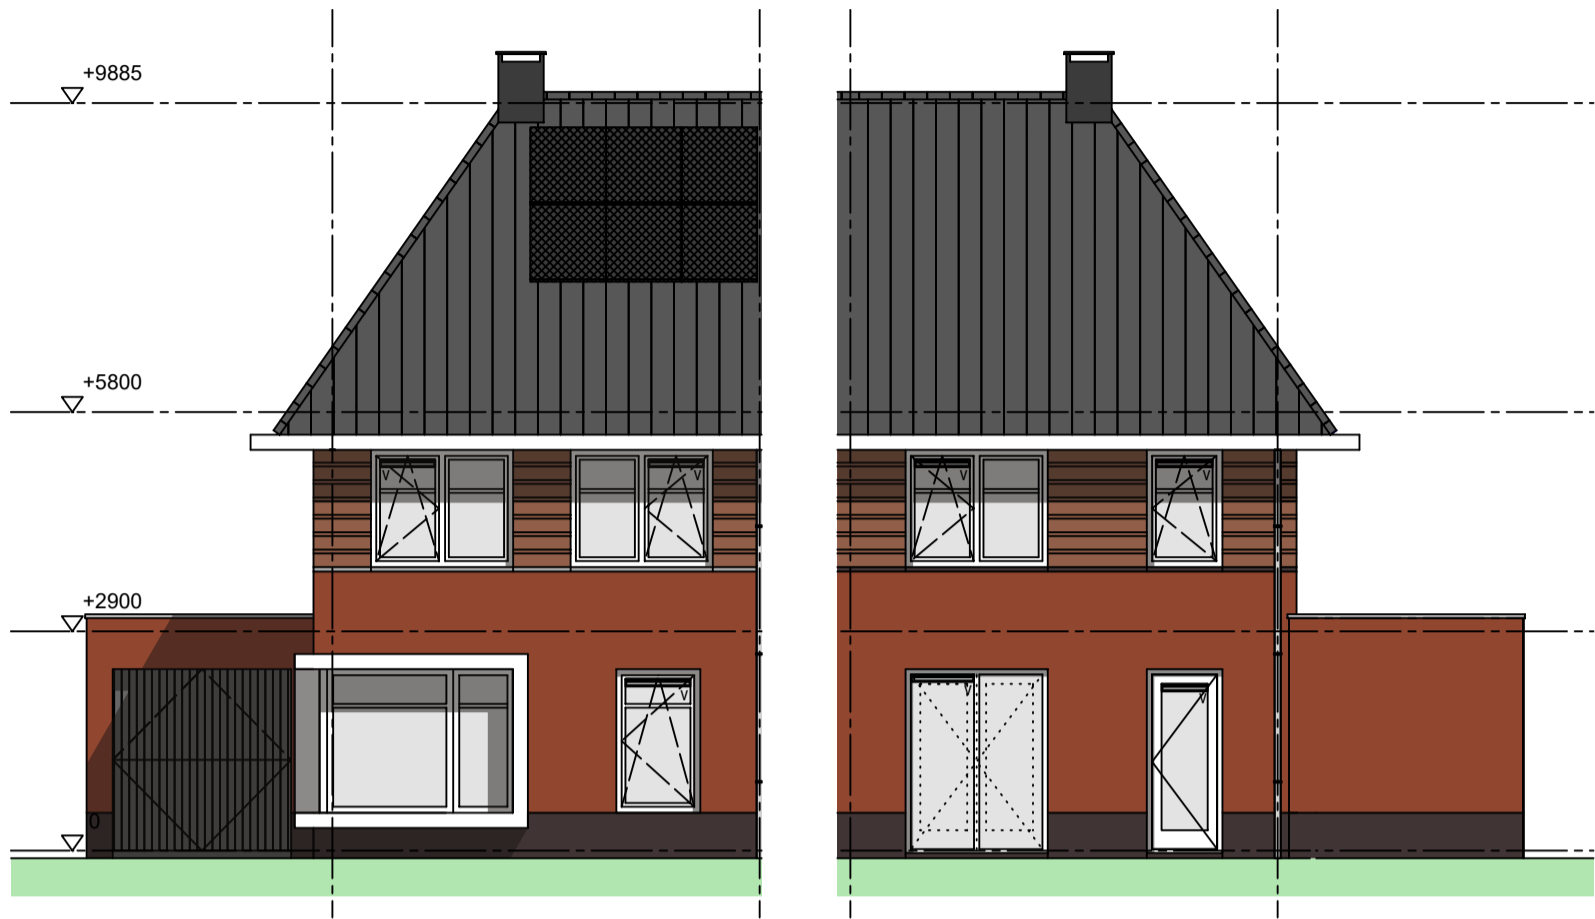


Voorgevel

Achteregevel

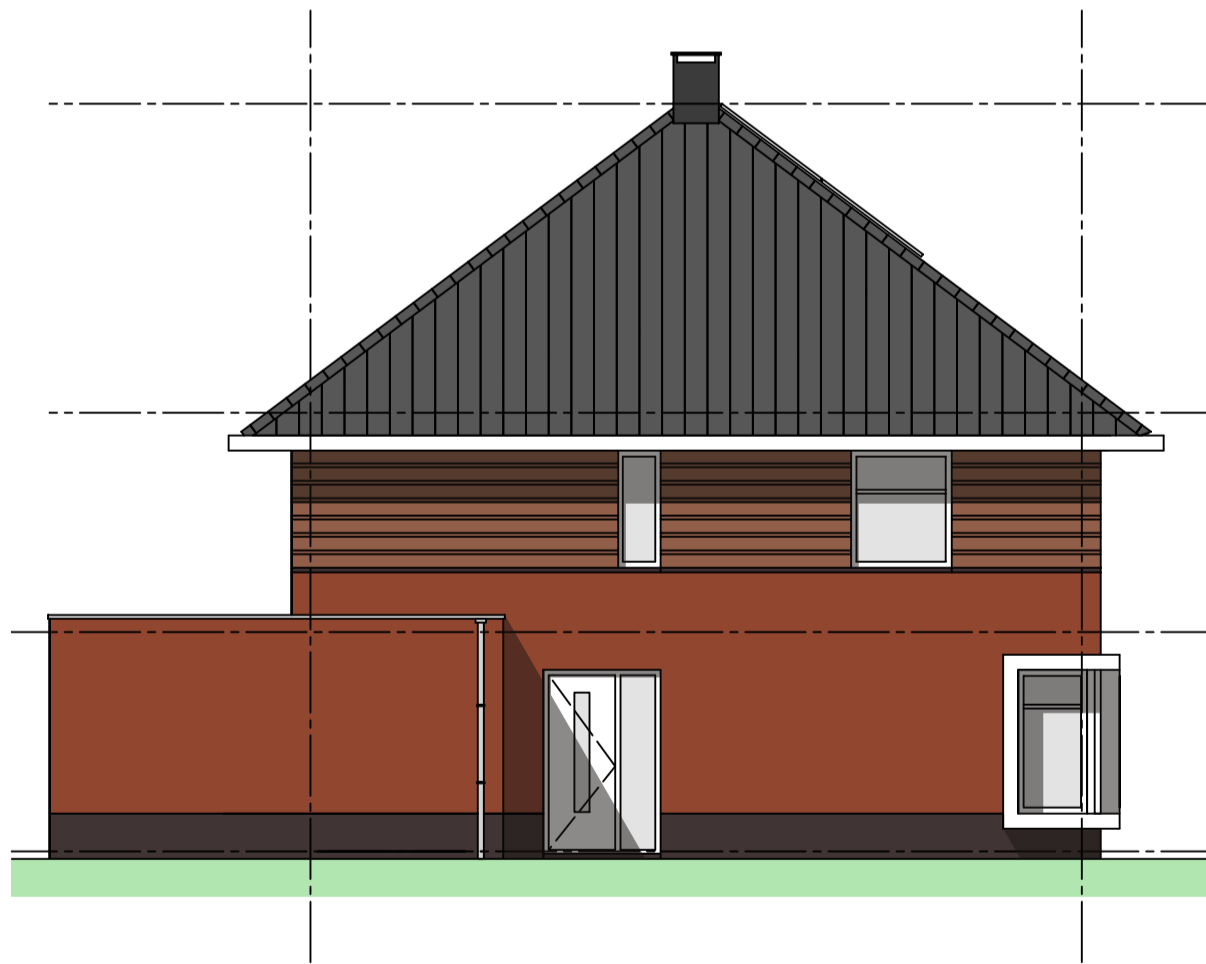

Zijgevel

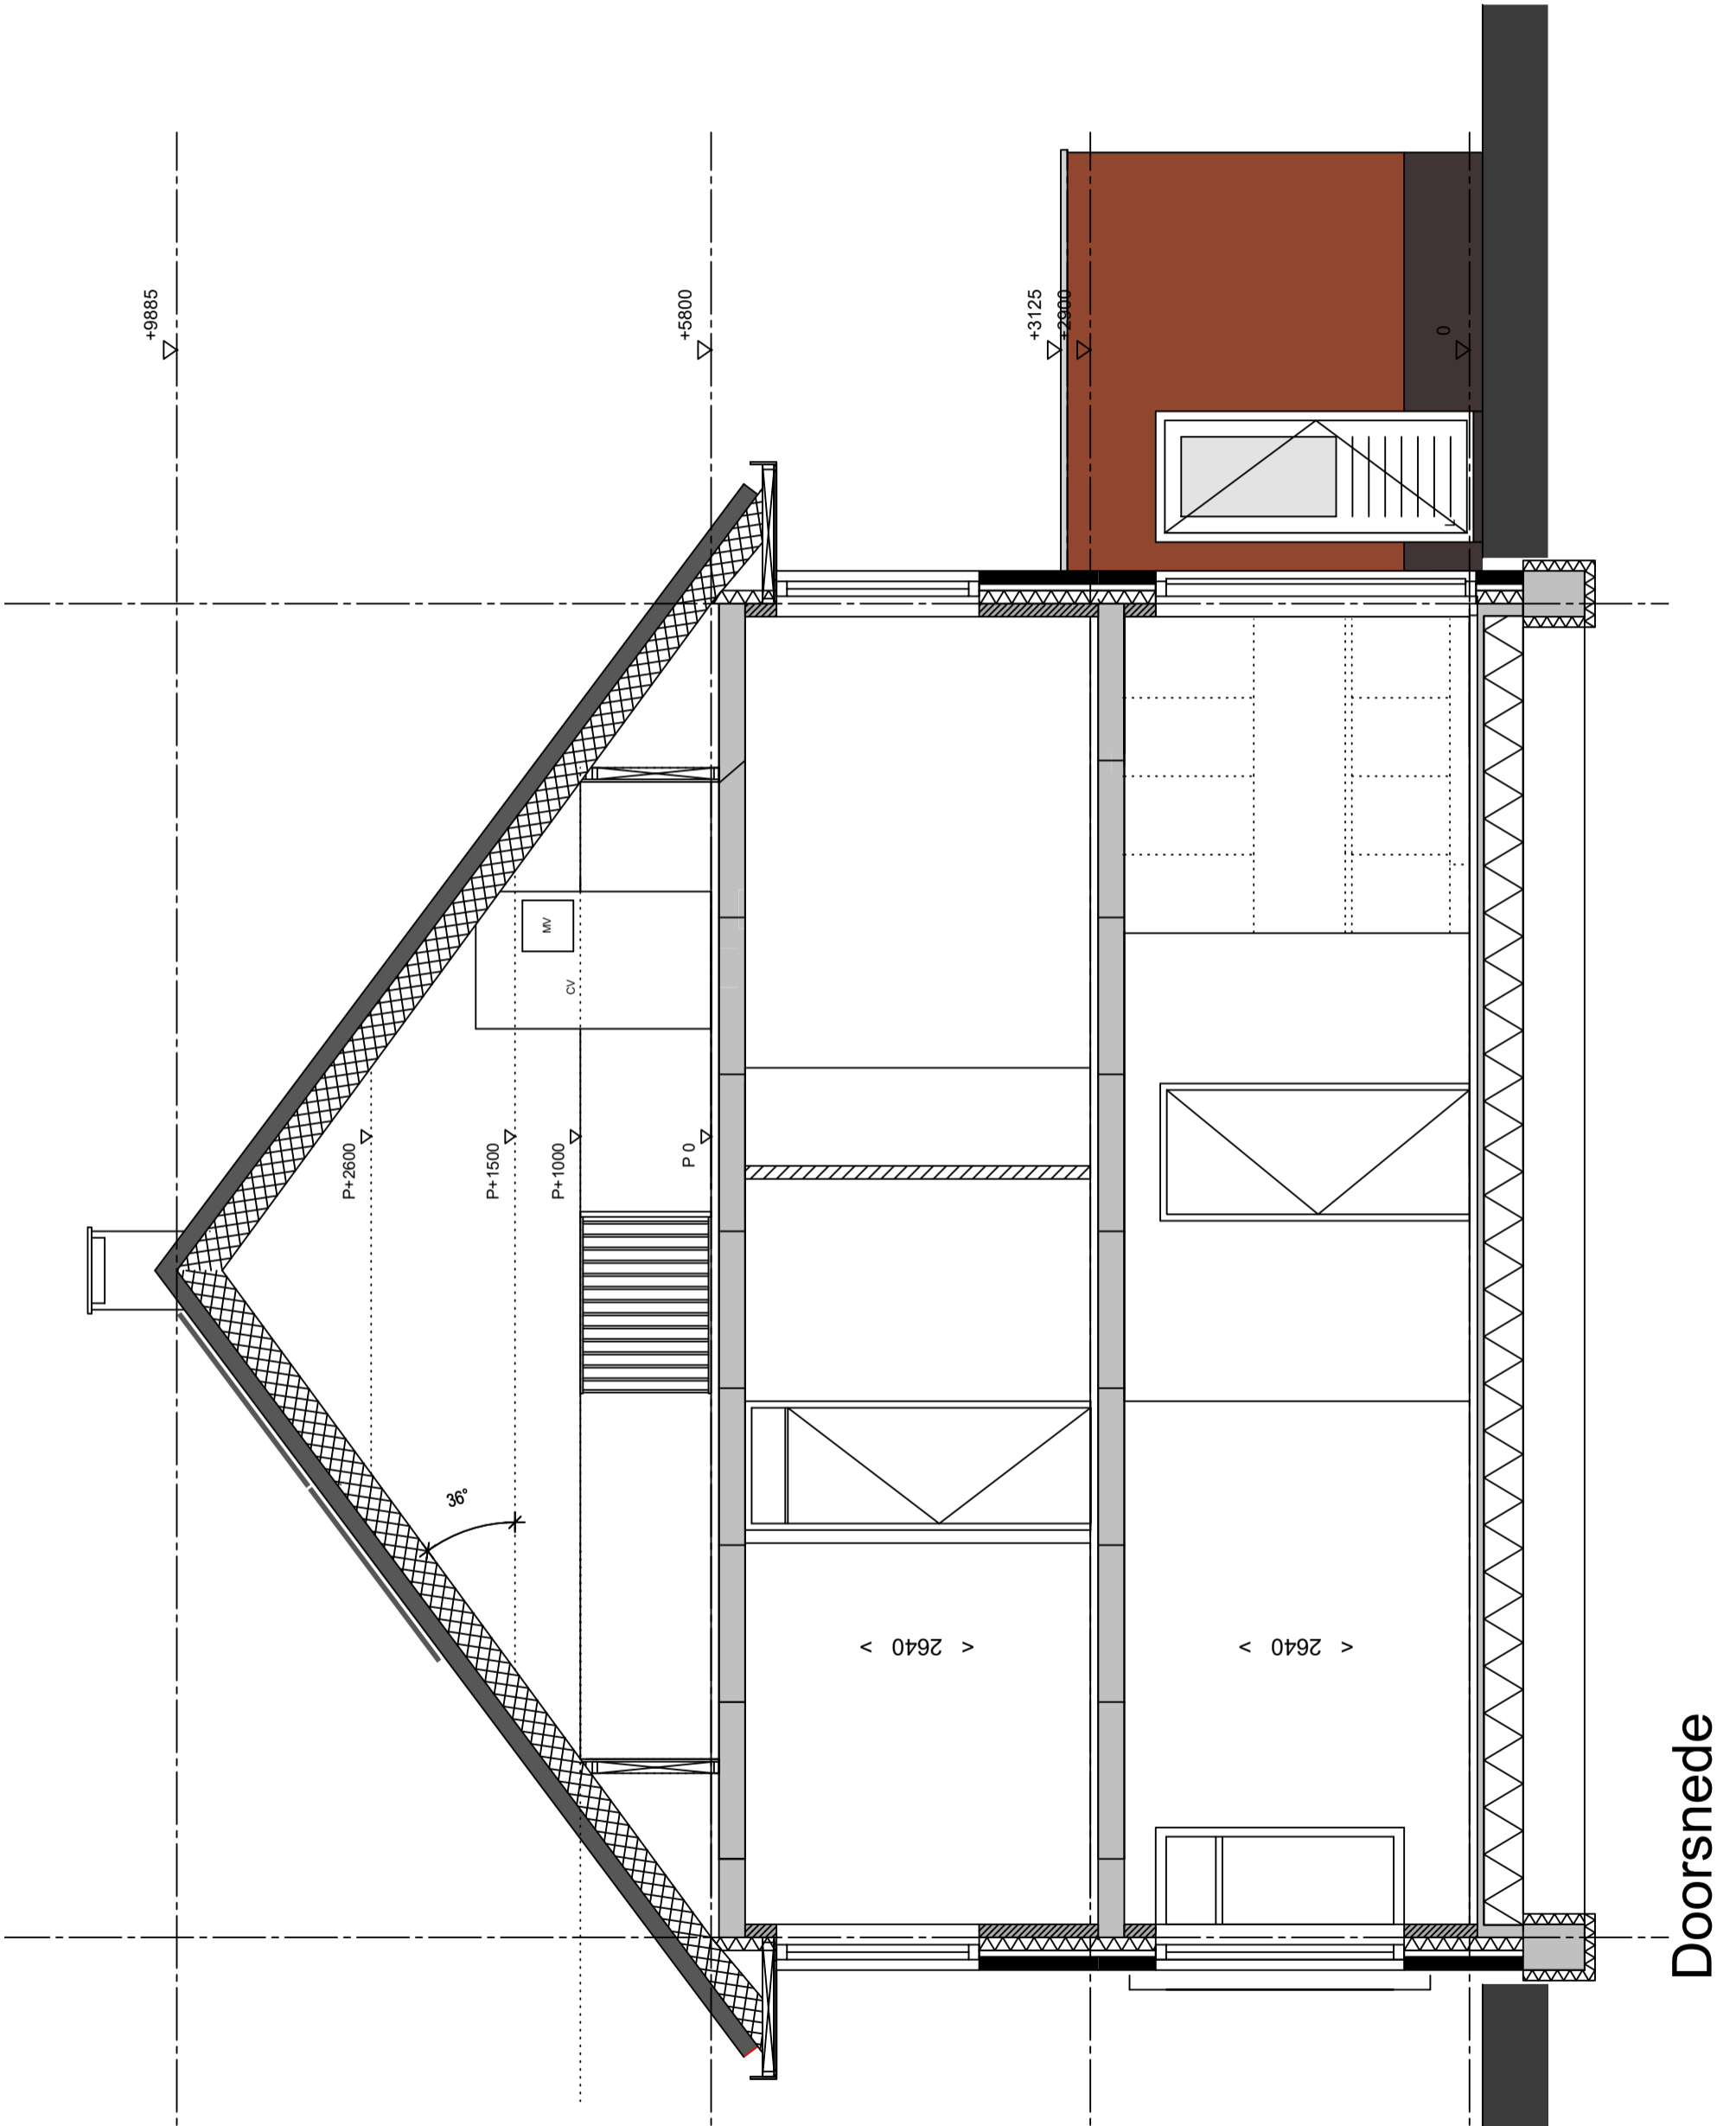

▶ OPDRACHTGEVER: RV&O  
 ▶ WERK: Hartenvijf - RV&O te Soest  
 ▶ ONDERDEEL: Doorsnede

▶ BLADNUMMER:  
**Bnr. 2 - e**

▶ DATUM: 19-10-2018  
 ▶ SCHAAAL: 1 : 50  
 ▶ FORMAAT: A3 (420x297)  
 ▶ WERKNUMMER: 2372