





Bnr. 2

Bnr. 3

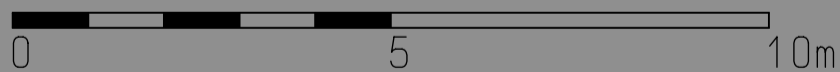


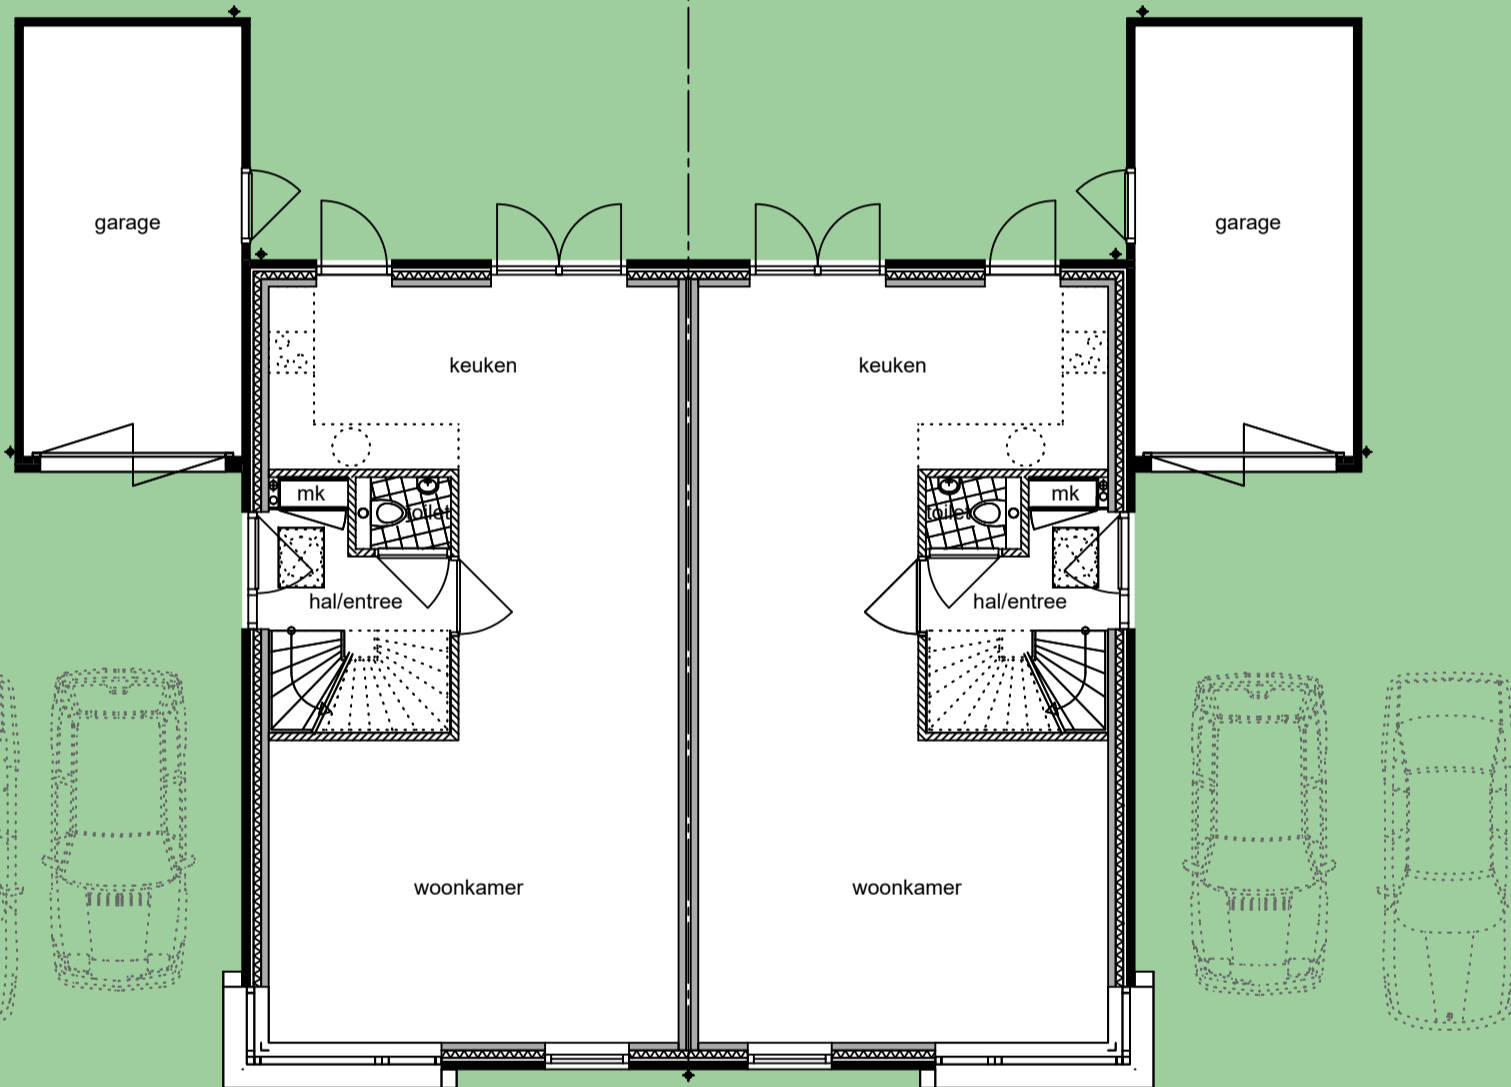

▶ OPDRACHTGEVER: RV&O  
 ▶ WERK: Hartenvijf - RV&O te Soest  
 ▶ ONDERDEEL: Situatie overzicht

▶ BLADNUMMER:  
**S-001**


▶ DATUM: 22-10-2018  
 ▶ SCHAAAL: 1 : 250  
 ▶ FORMAAT: A3 (420x297)  
 ▶ WERKNUMMER: 2372

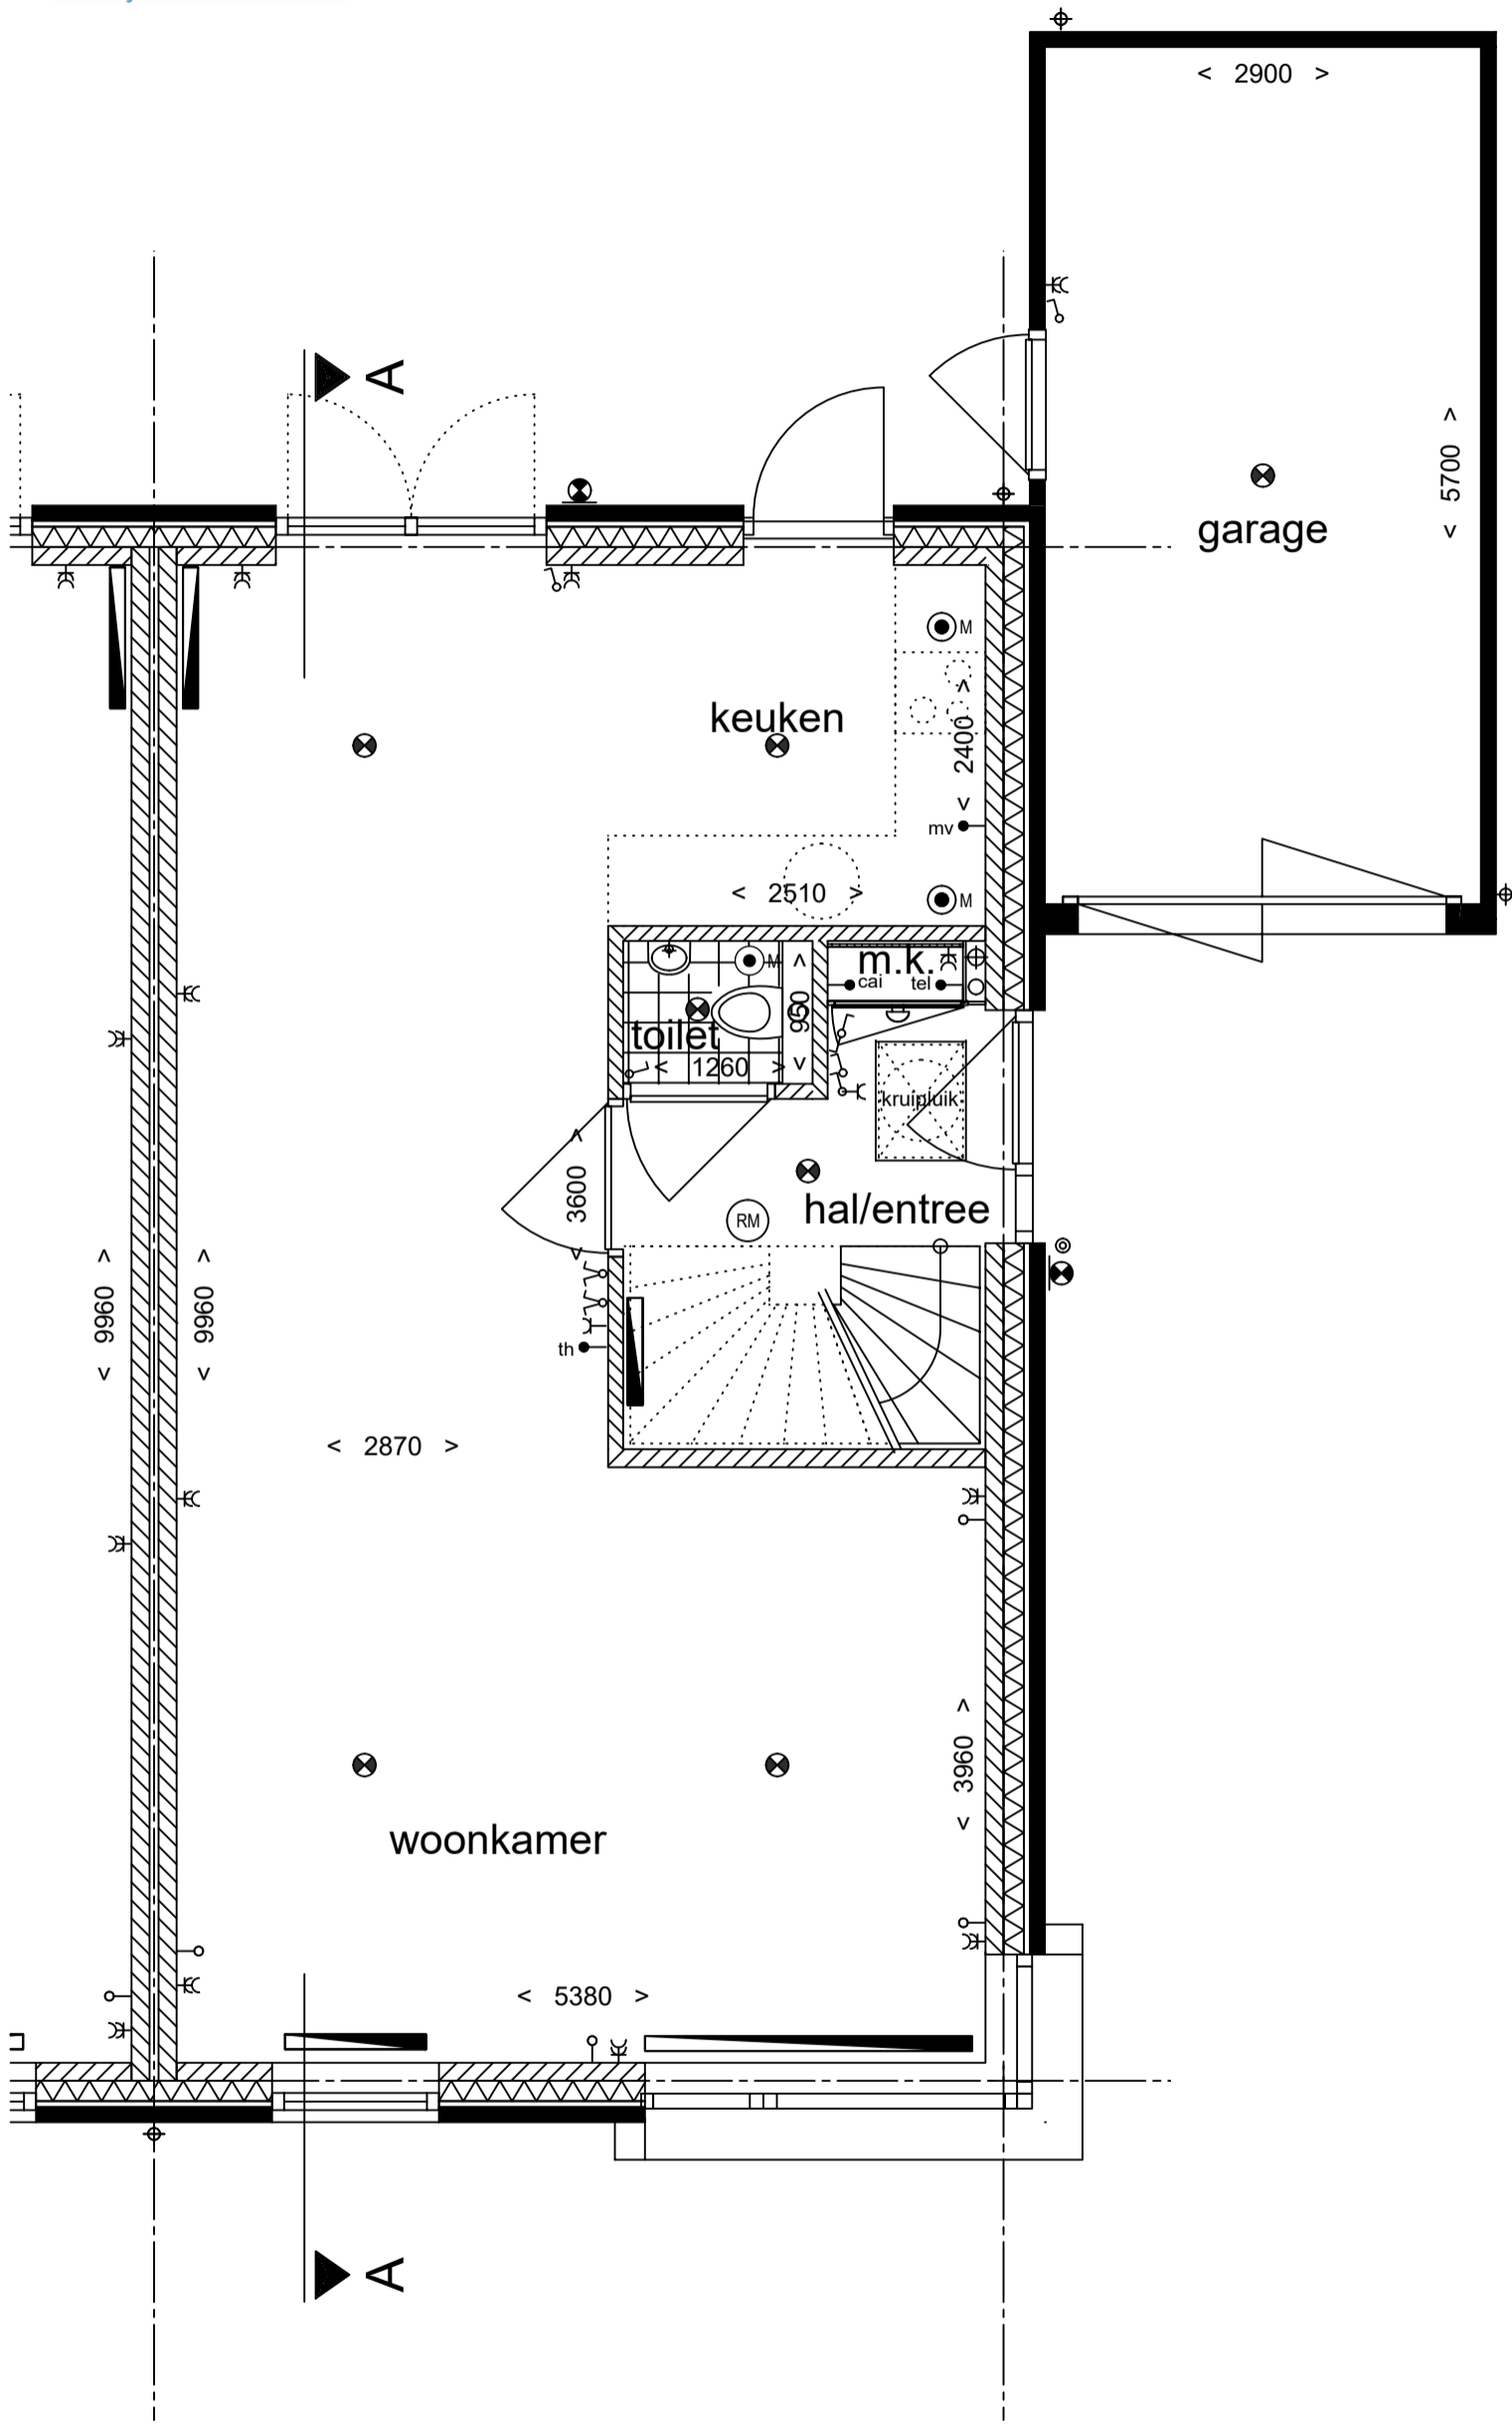


OPDRACHTGEVER: RV&O  
 WERK: Hartenvijf - RV&O te Soest  
 ONDERDEEL: Begane grond

BLADNUMMER:  
**Bnr. 3 - a**


DATUM: 19-10-2018  
 SCHAAAL: 1 : 50  
 FORMAAT: A3 (420x297)  
 WERKNUMMER: 2372

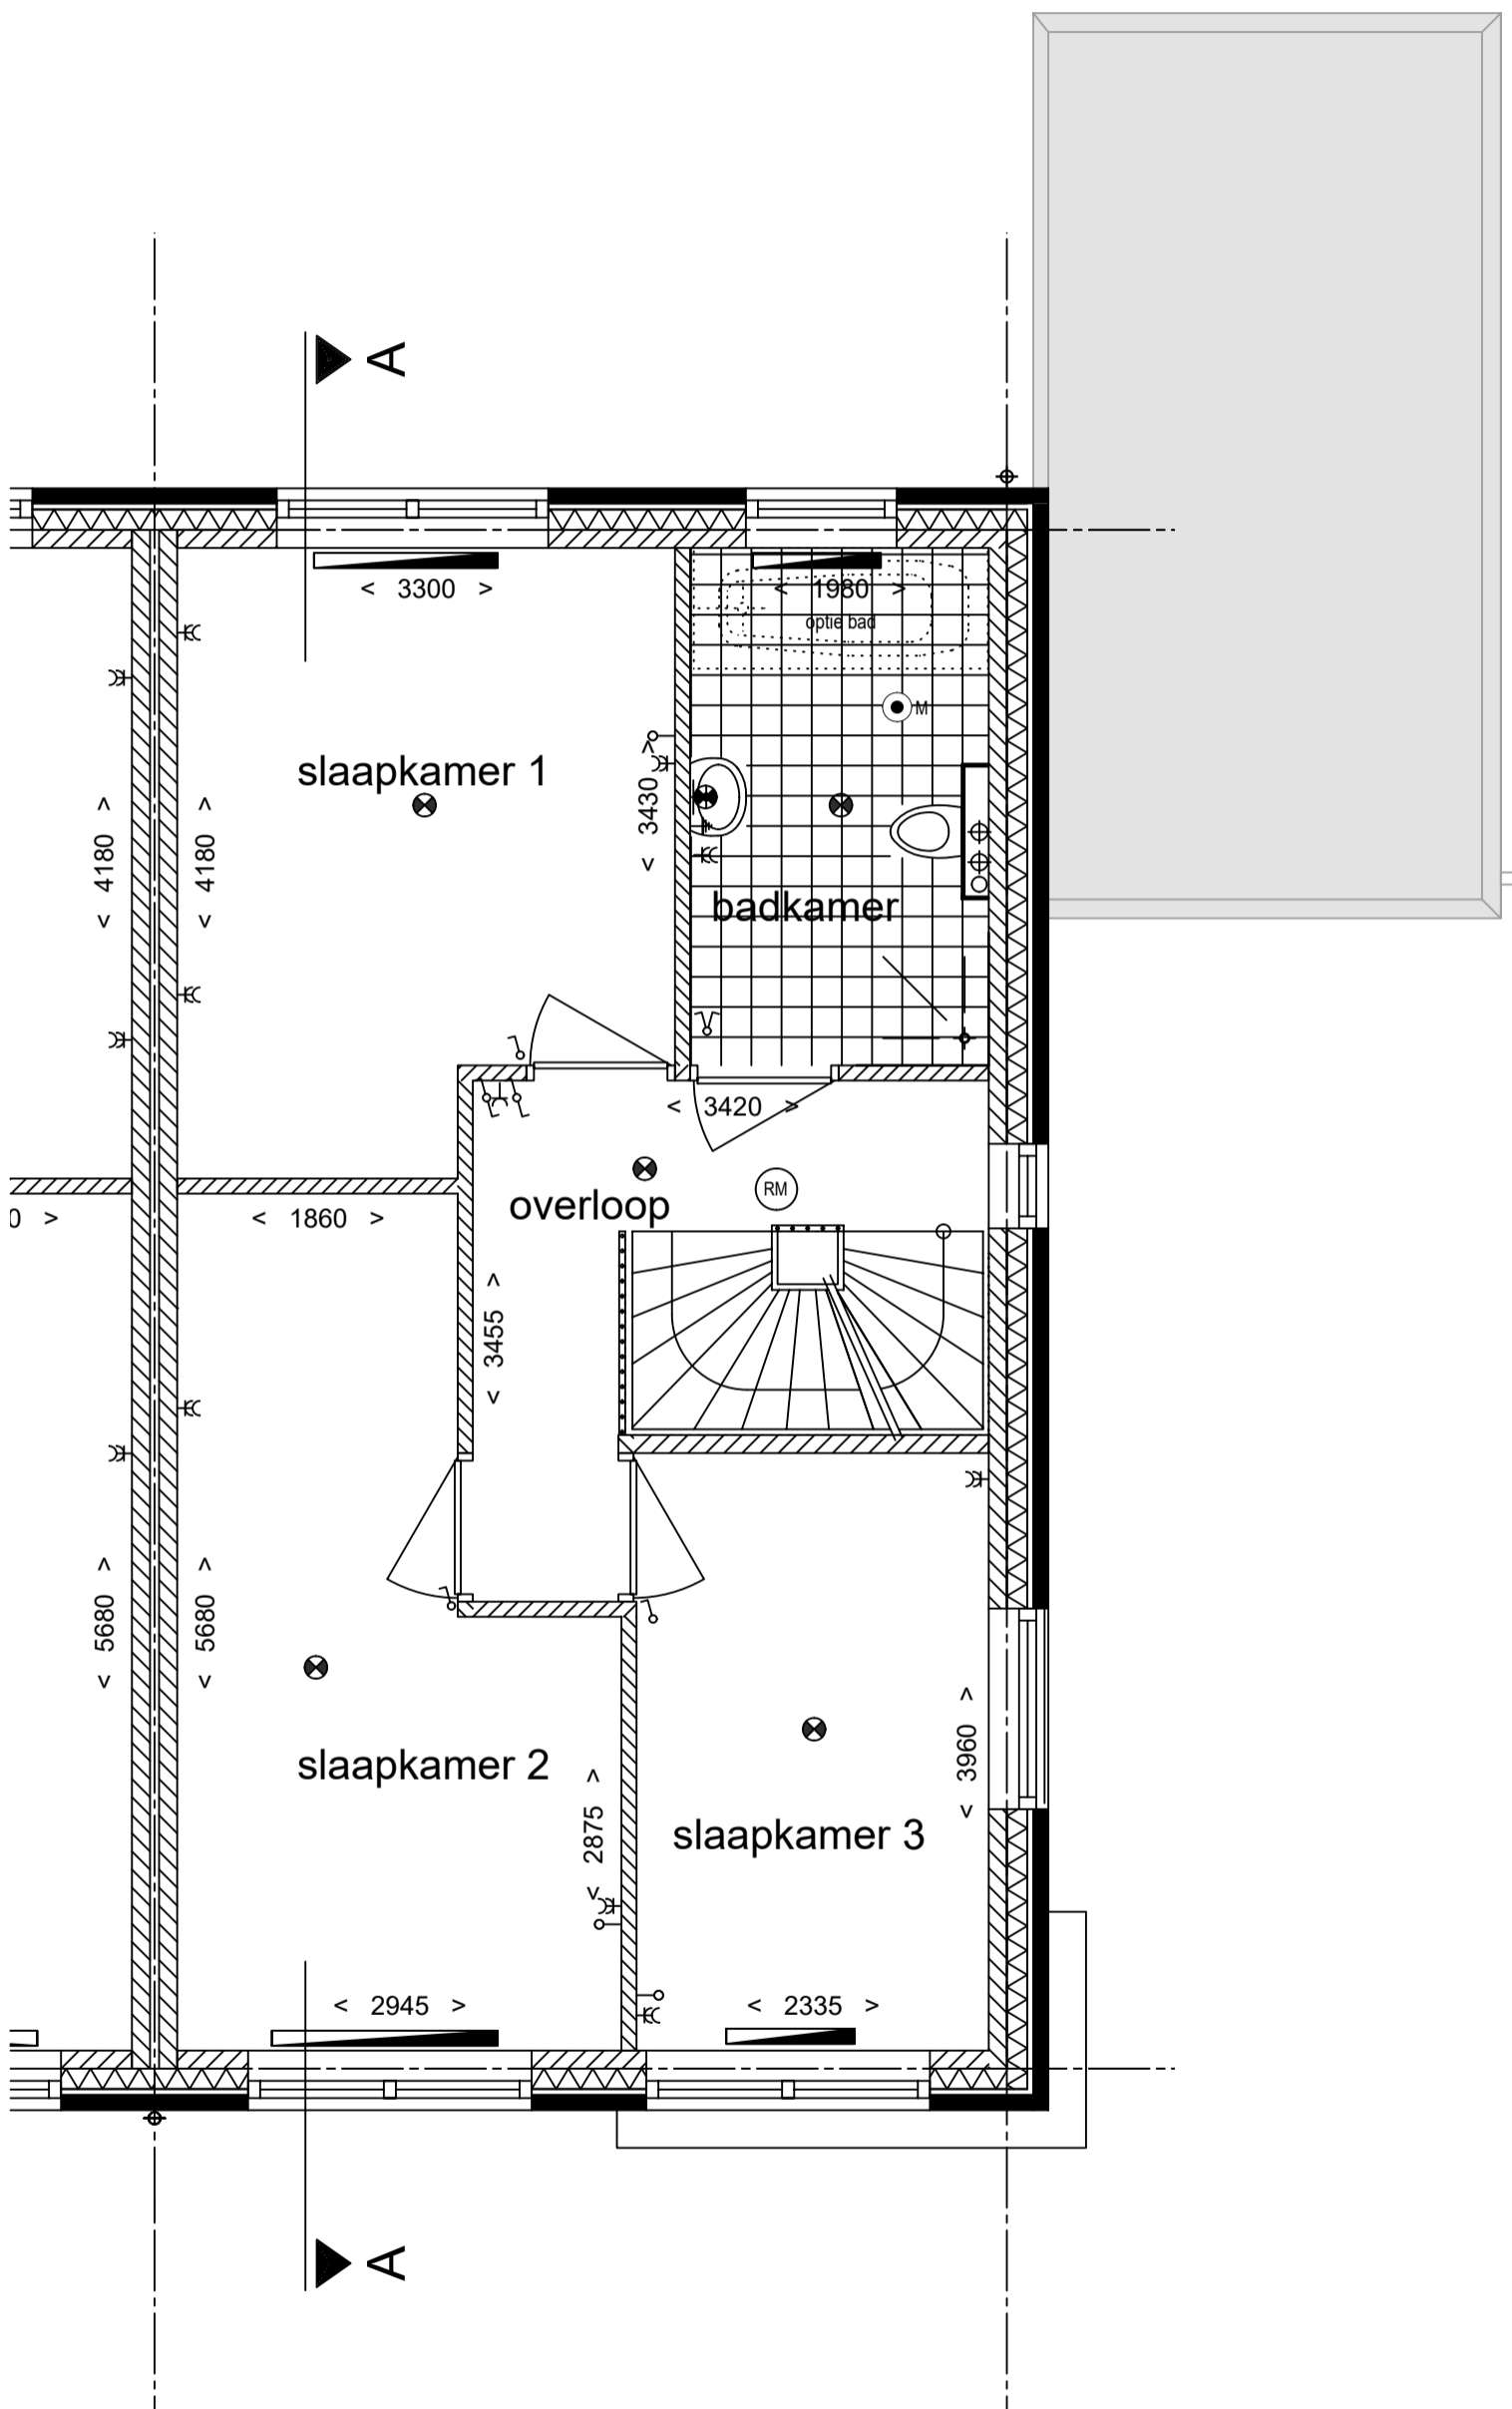

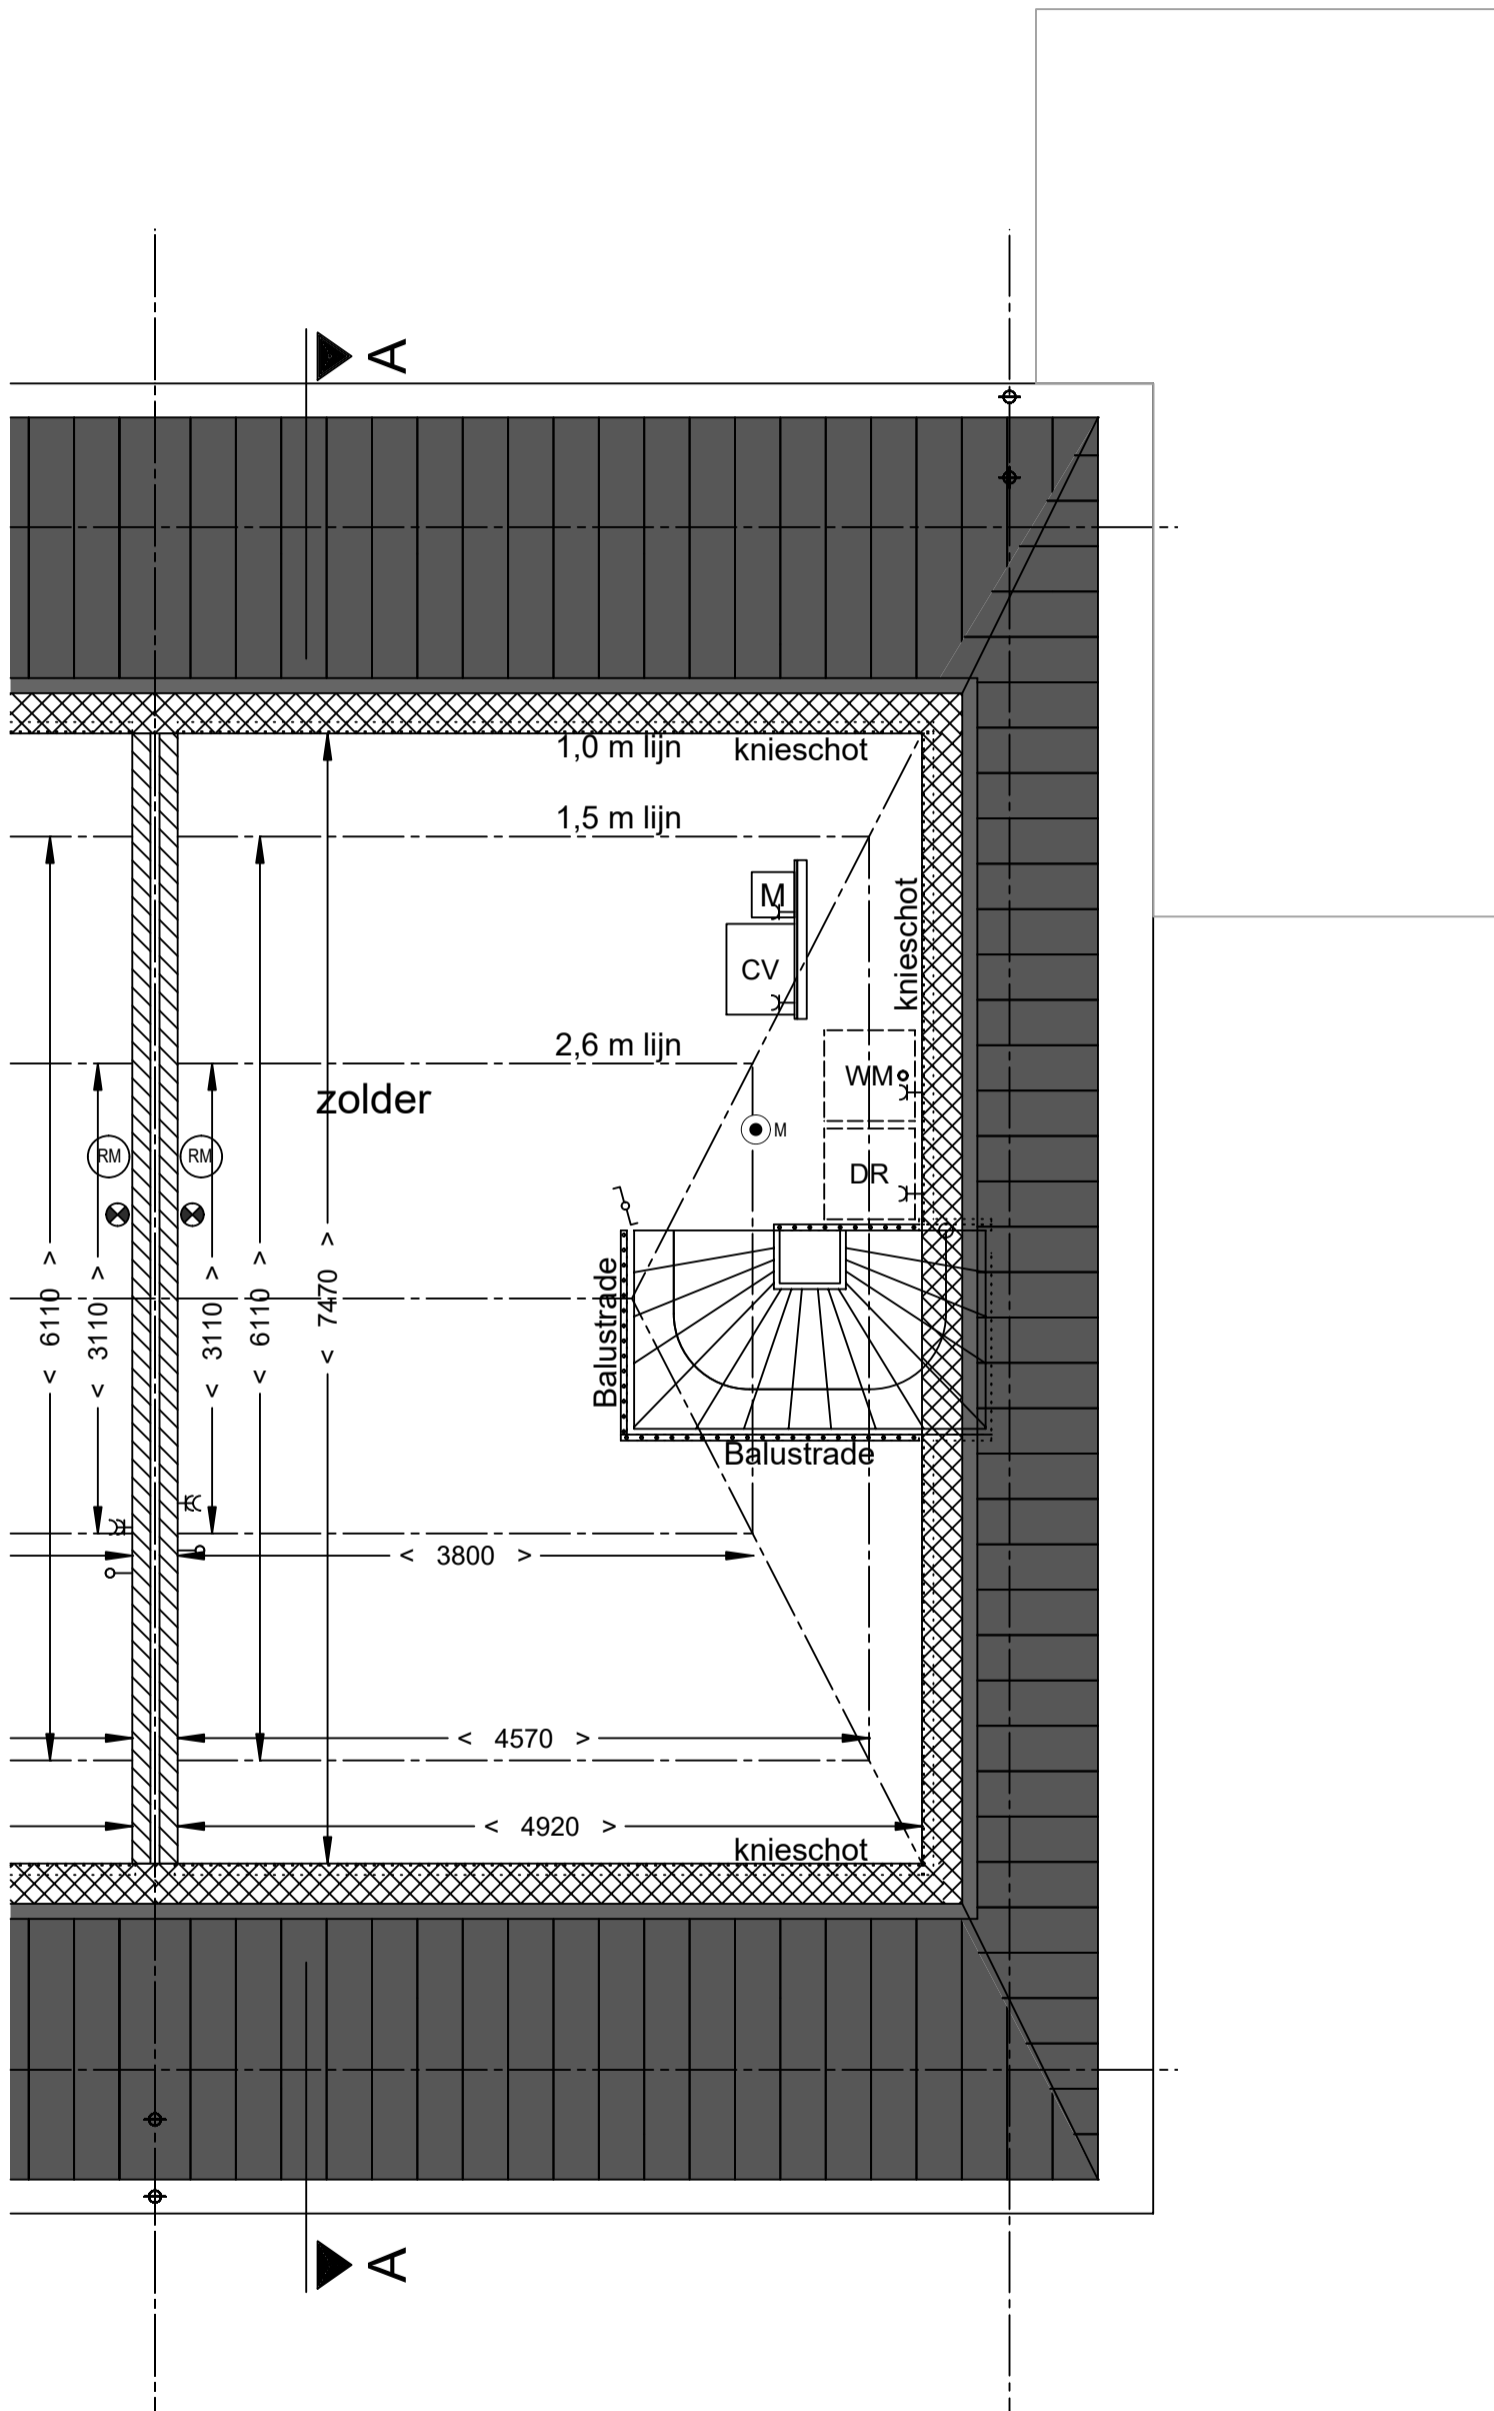





Voorgevel

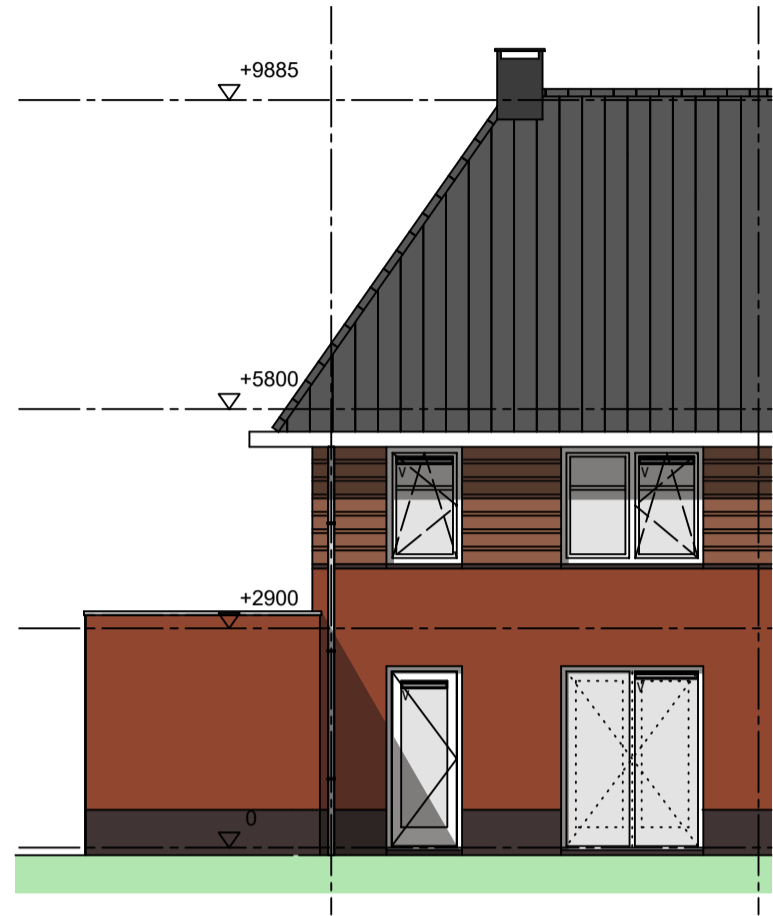

Achtergevel

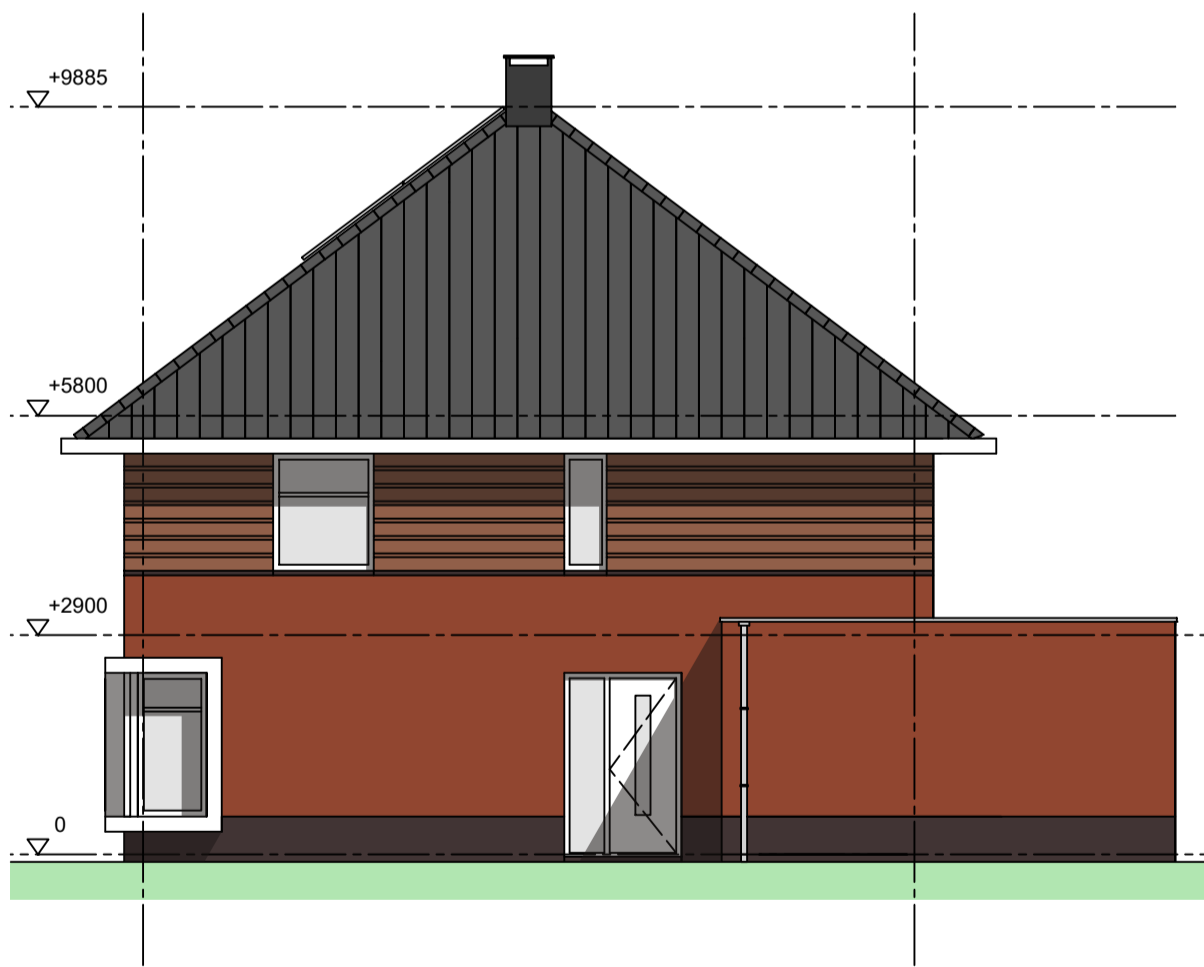

Zijgevel

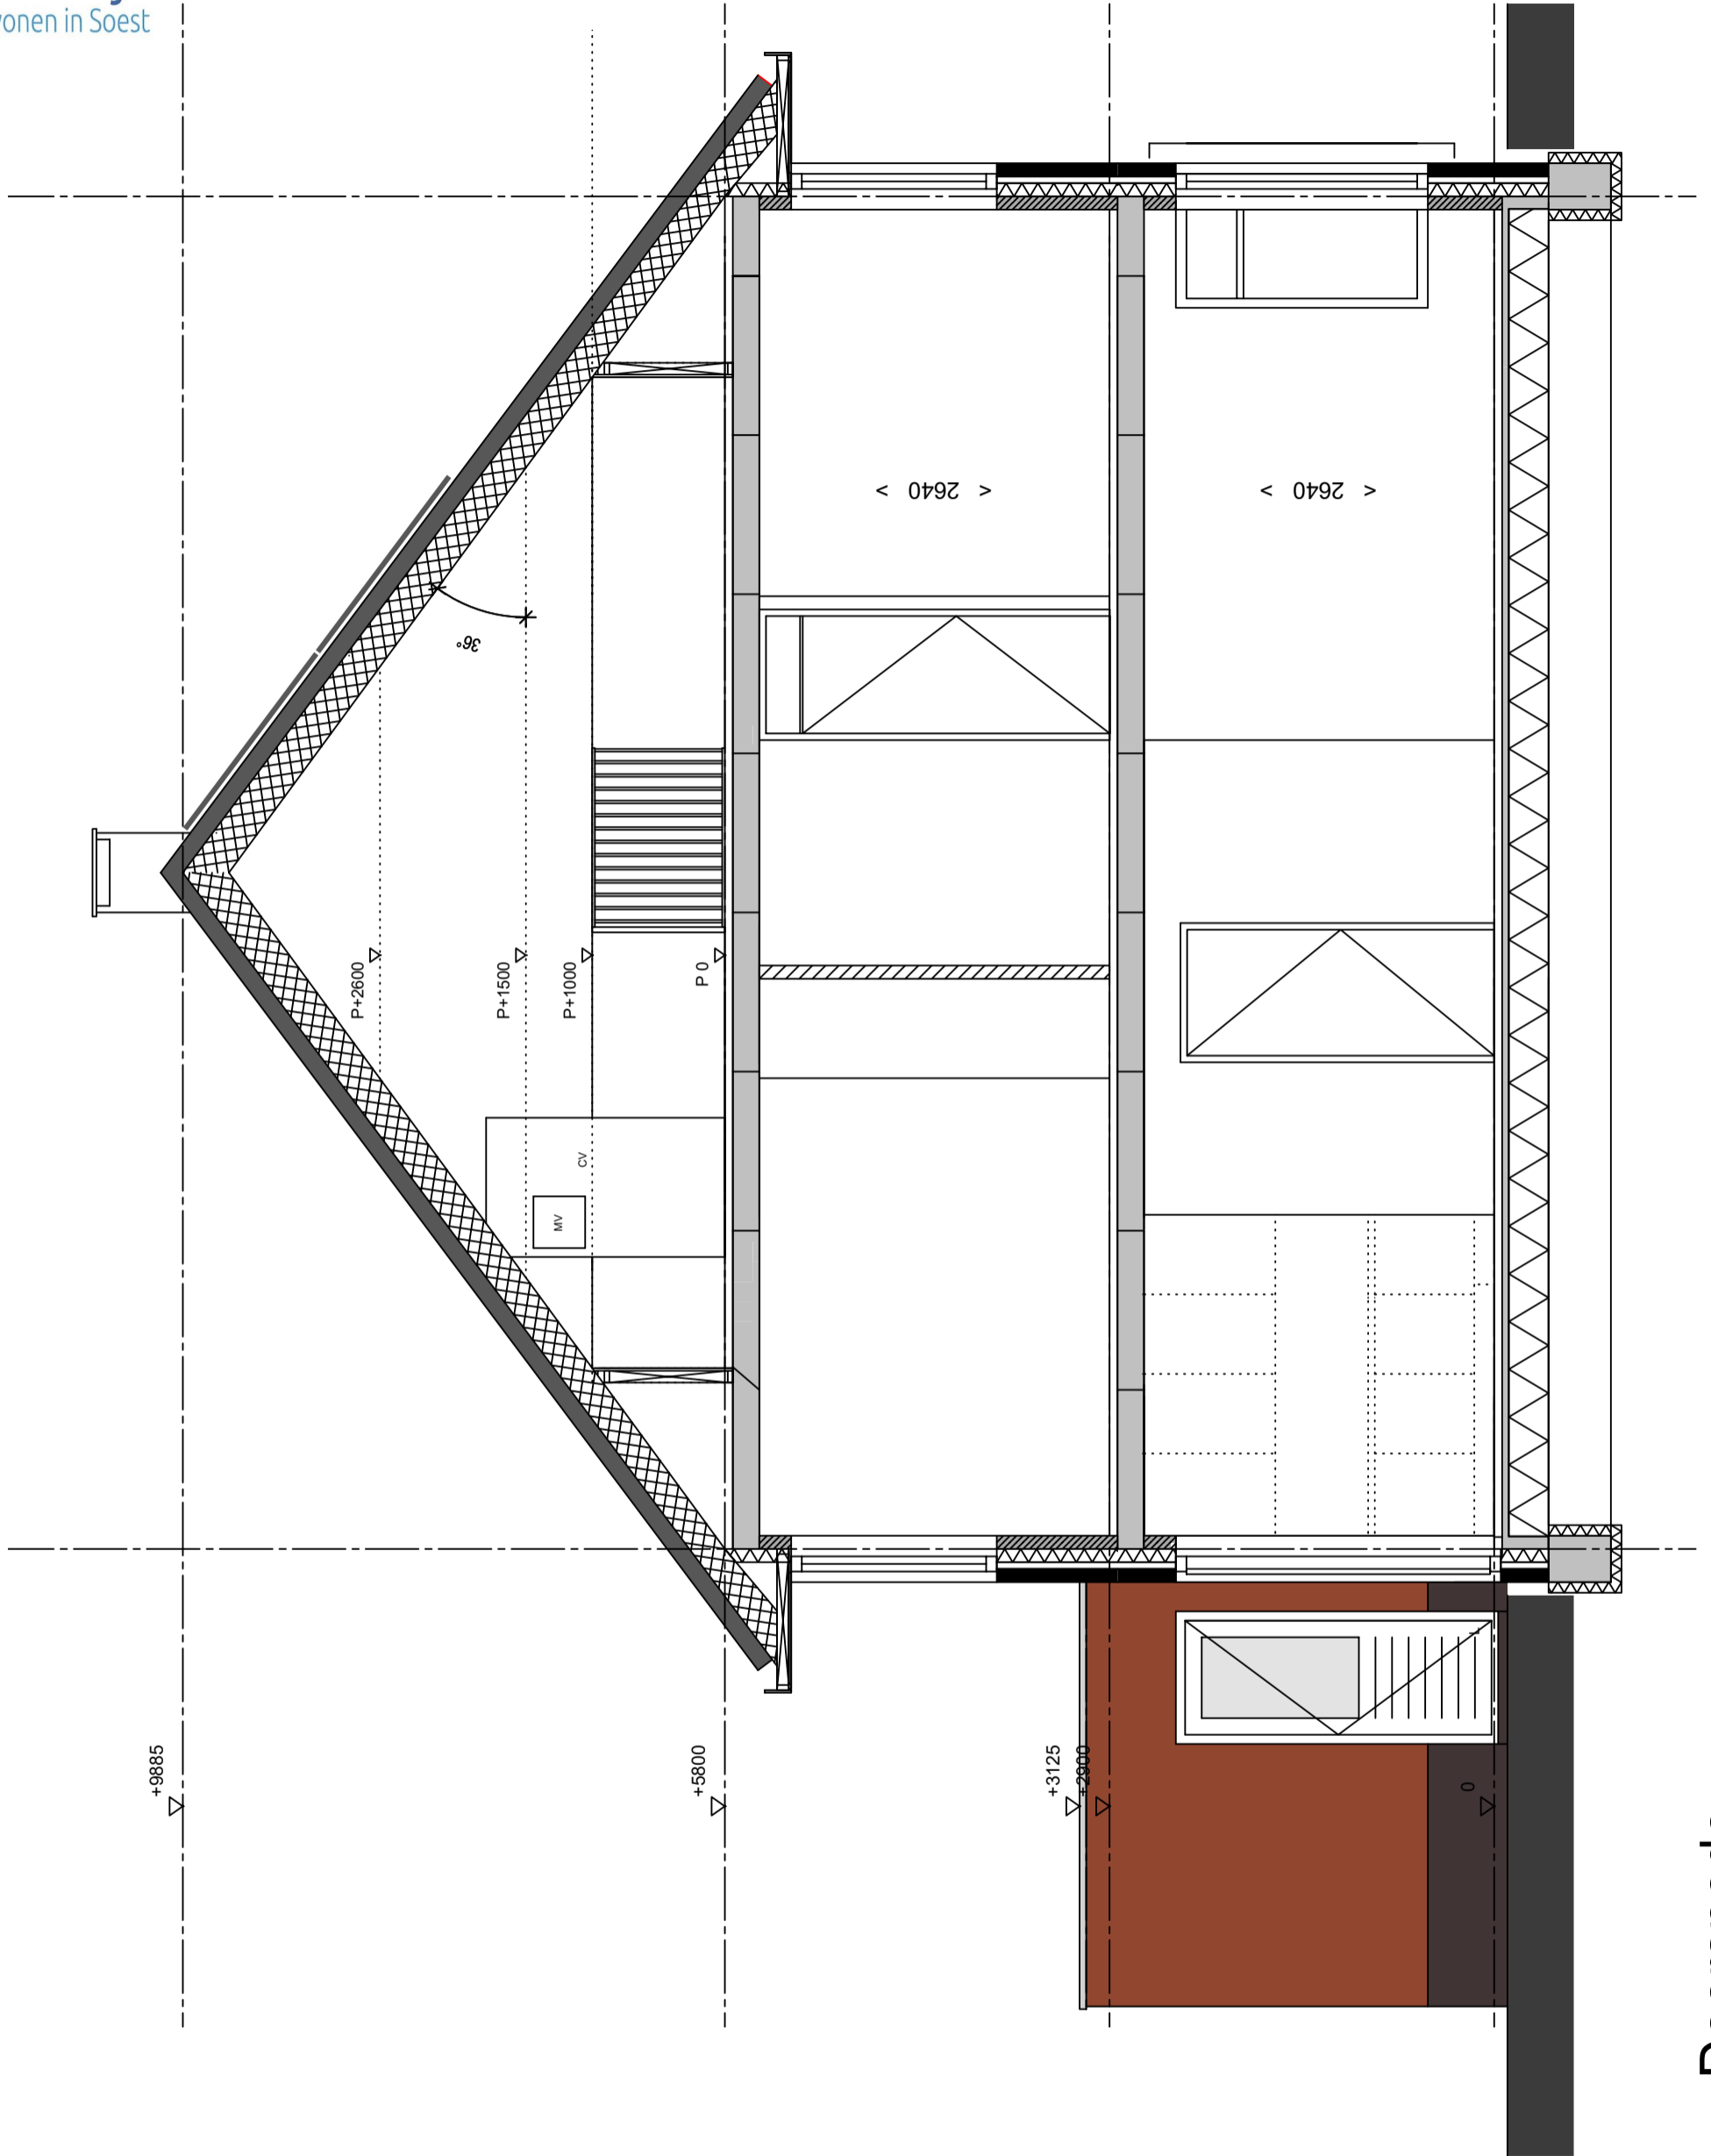

Doorsnede

OPDRACHTGEVER: RV&O  
WERK: Hartenvijf - RV&O te Soest  
ONDERDEEL: Doorsnede

BLADNUMMER:  
**Bnr. 3 - e**

DATUM: 19-10-2018  
SCHAAL: 1 : 50  
FORMAAT: A3 (420x297)  
WERKNUMMER: 2372