



WONINGBROCHURE



Van Weedestraat 193, 3761 CD Soest

callegas makelaardij o.z. | doet het gewoon | van weedestraat 58-60 | 3761 cg soest | 06 – 30736335
035 – 6019358 | info@callegas.nl | www.callegas.nl | kvk 52252329 | beëdigd lid nvm



Inhoudsopgave

Inhoudsopgave	1
Voorwoord	2
Ligging te Soest	3
Kadastrale kaart	4
Foto's	5
Plattegrond	7
Omschrijving	9
Kenmerken	11
Verkoopprocedure	13
Gemeente Soest	17
Tot slot	20

Voorwoord

Mede namens de verkoper heet ik u van harte welkom in deze woning.

Wij hopen dat de bezichtiging en de onderliggende brochure u een goed idee zullen geven van, misschien wel, uw toekomstig thuis.

Verder hebben wij voor de volledigheid een aantal relevante onderwerpen toegevoegd waar u bij de aankoop van uw huis gemak van kunt hebben.

Heeft u vragen? Call Egas!

Want CallEgas makelaardij staat voor een prettige samenwerking.

Vriendelijke groet,

Yolande Egas

Register Makelaar Taxateur



Van Weedestraat 199, 3761 CD Soest



Van Weede is een Nederlands geslacht waarvan leden sinds 1815 tot de Nederlandse adel van het koninkrijk behoren. Jonkvrouwe Renée Henriëtte van Weede (1864-1934) trouwde in 1887 met mr. Constant Jacob Willem Loten van Doelen Grothe die van 1881-1914 burgemeester van Soest was. Samen met haar echtgenoot woonde ze op de buitenplaats Vredenhof, die aan de familie van jonkvrouwe Van Weede toebehoorde. In het begin van de jaren vijftig van de 20e eeuw werd de buitenplaats afgebroken. De Vredenhofstraat vormt

samen met de Burg. Grothestraat, Van Weedestraat, Steenhoffstraat, Middelwijkstraat, Torenstraat en Kerkstraat de oude rijksstraatweg die in 1816 werd aangelegd. Deze straatweg verbindt Amersfoort met Naarden en heette voor die tijd de 'Heere Wech'. Op de foto: hoek Van Weedestraat-Korte Brinkweg met de winkel van J. Mets. Voorheen deed deze woning dienst als gemeentehuis van Soest. Ook is de Wilhelminalinde te zien, omgeven door een hek.

Ligging te Soest

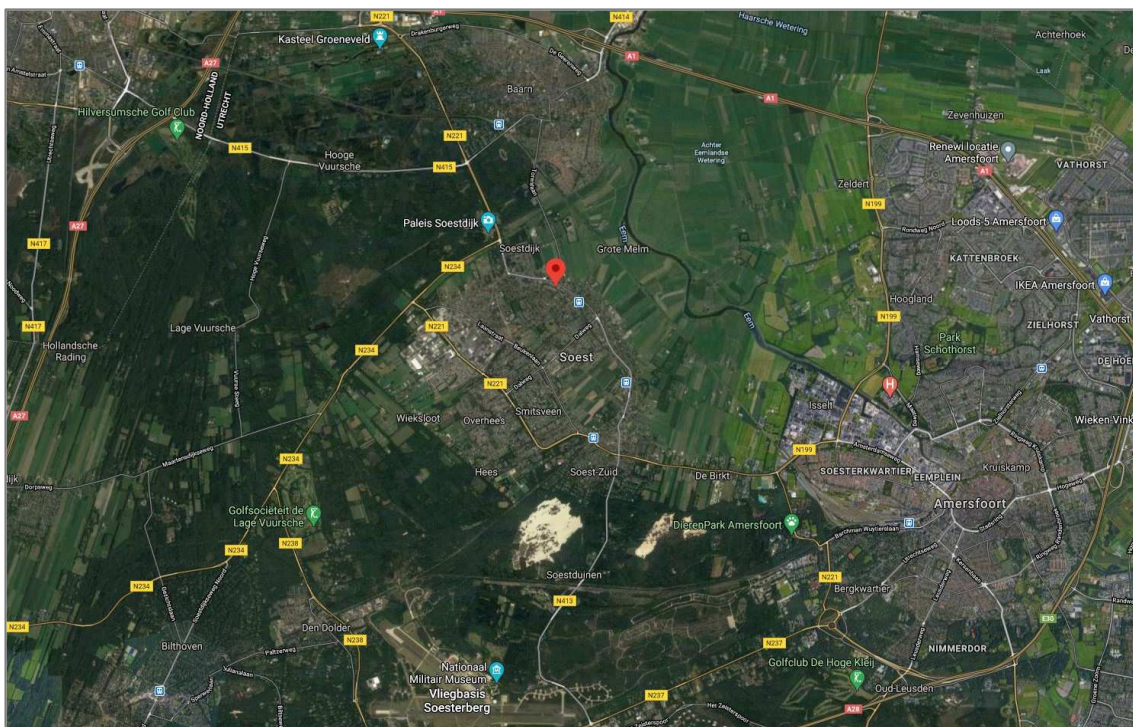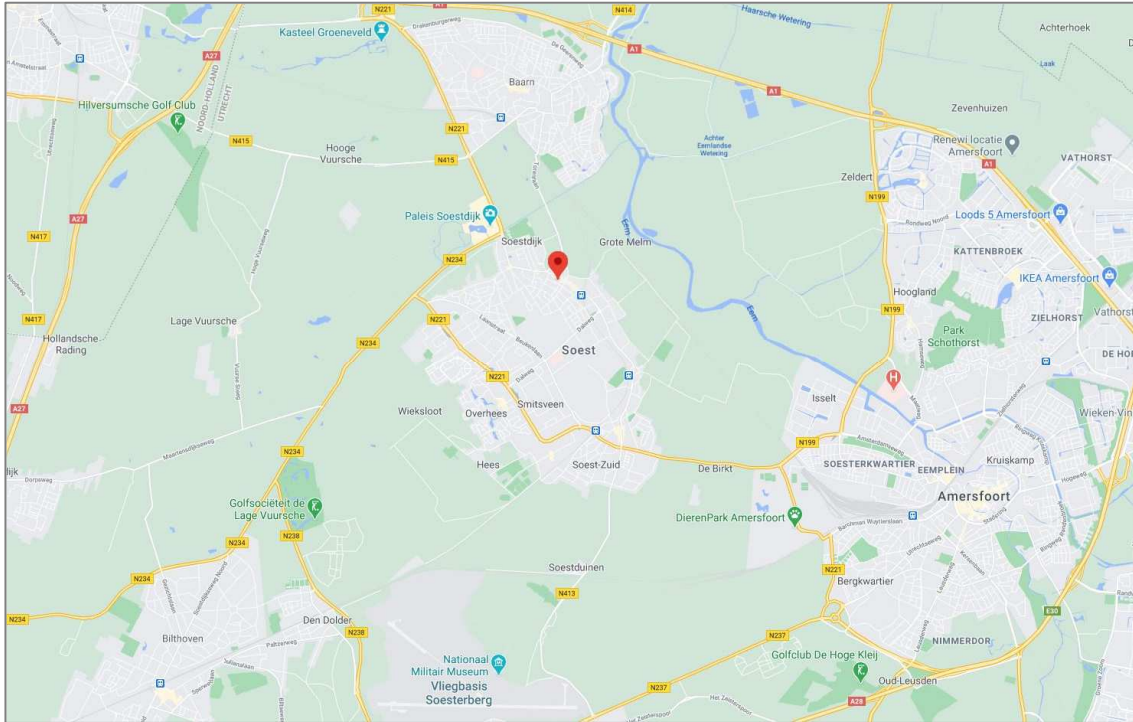

Kadastrale kaart


Kadastrale kaart

Uw referentie: 3761CD-193





<p>12345 Deze kaart is noordgericht</p> <p>25 Perceelnummer</p> <p>Huisnummer</p> <p>Vastgestelde kadastrale grens</p> <p>Voorlopige kadastrale grens</p> <p>Administratieve kadastrale grens</p> <p>Bebouwing</p> <p>Voor een eensluitend uittreksel, geleverd op 9 november 2020 De bewaarder van het kadaster en de openbare registers</p>	<p>Schaal 1: 500</p> <p>Kadastrale gemeente Soest</p> <p>Sectie K</p> <p>Perceel 3045</p> <p>Aan dit uittreksel kunnen geen betrouwbare maten worden ontleend. De Dienst voor het kadaster en de openbare registers behoudt zich de intellectuele eigendomsrechten voor, waaronder het auteursrecht en het databankenrecht.</p>	
---	---	--


Foto's

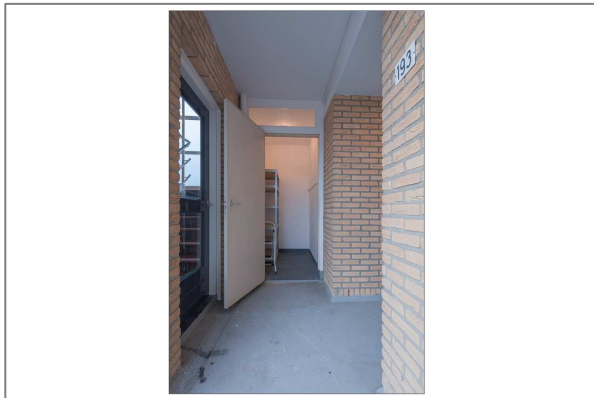

Foto's

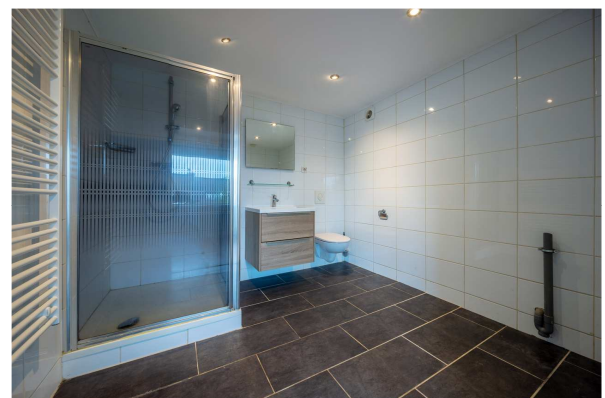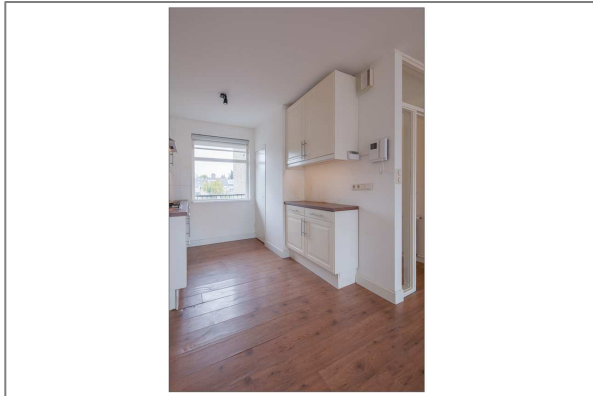


Plattegrond

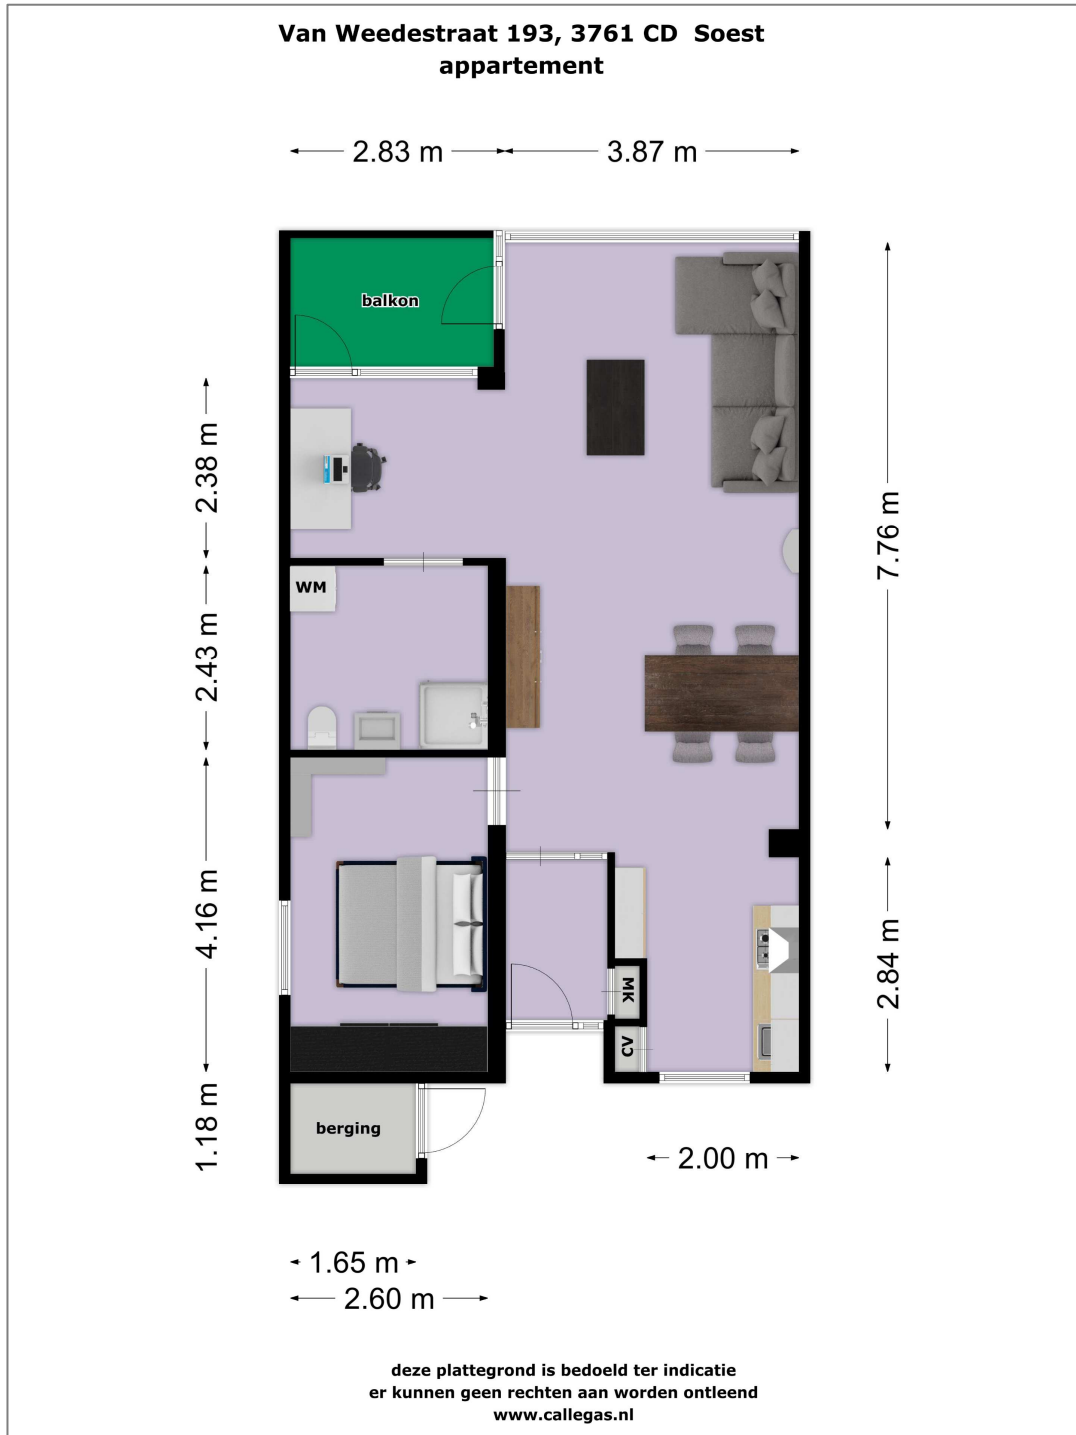

Plattegrond

**Van Weedestraat 193, 3761 CD Soest
berging**

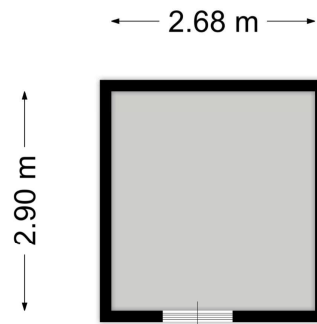

**deze plattegrond is bedoeld ter indicatie
er kunnen geen rechten aan worden ontleend
www.callegas.nl**

Omschrijving

Gemoderniseerd en prettig licht 2-kamer (voorheen 3-kamer) HOEKAPPARTEMENT op de tweede (middelste) verdieping van een kleinschalig appartementencomplex, een gezellig BALKON met VRIJ UITZICHT, gereserveerde PARKEERPLAATS op achterliggend privéterrein, BERGING in de onderbouw en een extra BERGING op de galerij. Gelegen aan de chique winkelstraat in het centrum van Soest, te midden van winkels en terrasjes. Kortom, een geweldige plek!

Het appartement is gelegen in het centrum van Soest, handig vlakbij vele voorzieningen. Ten zuiden van deze wijk ligt het rustige natuurgebied de Soester Eng (met de bijzondere korenmolen De Windhond) en natuurlijk de prachtige Soester duinen. Nabij uitvalswegen naar A1, A27 en A28, alhoewel Soest ook prima bereikbaar is per openbaar vervoer, met maar liefst drie treinstations!

Indeling

De centrale (afgesloten) entree met bellenbord, beeldintercom en brievenbussen bevindt zich aan de zijgevel van het winkel/wonen appartementencomplex.

Trappenhuis naar de bergingen in de onderbouw en de woningen op de verdiepingen.

Links van de entree, op de galerij, bevindt zich de extra berging (ca 2 m²).

Entree. Halletje met garderobe en moderne meterkast.

De woonkamer is extra groot (ca 37 m²) en geeft toegang tot de verschillende vertrekken. Ook het gezellige balkon aan de winkelstraat-zijde is via twee zijden toegankelijk vanuit de woonkamer.

De badkamer is ruim (ca 6 m²), modern en voorzien van een douchecabine, designradiator, wastafelmeubel, wandcloset en wasmachine-aansluiting.

De vergrote slaapkamer (ca 10,5 m²) ligt aan de zijgevel-zijde en biedt ruimte aan een 2-persoonsbed en kastenwand.

De open keuken (ca 5,5 m²) ligt aan de galerij-zijde. Deze is praktisch met veel kastruimte en is voorzien van de nodige inbouwapparatuur, zoals een 4-pits gaskookplaat, afzuigkap en vaatwasmachine. In de vaste kast bevindt zich de HR CV-ketel (2010).

Het hele appartement heeft glad gestukadoorde wanden!

Omschrijving

Bijzonderheden

- ruim, licht 2-kamer (voorheen 3-kamer) hoekappartement met vrij uitzicht!
- zowel berging op galerij als separate berging in de onderbouw
- een gereserveerde parkeerplaats op achterliggend privé-terrein!
- definitief energielabel C
- eigen CV-ketel (2010), dus geen blokverwarming
- glasvezel- en kabelaansluiting
- veilig afgesloten entree met beeldintercom
- actieve Vereniging van Eigenaren onder professioneel beheer
- servicekosten € 160,- p/m (o.a. gezamenlijke kosten, water, opstal- en glasverzekering en sparen voor groot onderhoud)
- op loopafstand van winkels, supermarkten, horeca en station
- centrale ligging, nabij winkels, terrasjes, sport, natuurgebied, openbaar vervoer en uitvalswegen
- bouwjaar: ca 1965
- woonoppervlakte: ca 67 m²
- balkon: ca 4 m²
- berging (2x): ca 10 m²

Interesse in dit superleuke en lichte appartement? Wij maken graag een afspraak om het je te laten zien!

Kenmerken

Overdracht

Aangeboden sinds	november 2020
Status	beschikbaar
Aanvaarding	per direct

Objectgegevens

Ligging	in centrum, vrij uitzicht
Soort woonhuis	appartement
Soort bouw	bestaande bouw
Bouwjaar	1965
Permanente bewoning	ja
Huidig gebruik	woonruimte
Huidige bestemming	woonruimte

Oppervlakten en inhoud

Gebruiksoppervlakte wonen	67 m ²
Overig inpandige ruimte	2 m ²
Externe bergruimte	8 m ²
Gebouwgebonden buitenruimte	4 m ²
Perceeloppervlakte	n.v.t.
Inhoud	225 m ³

Indeling

Aantal kamers	2 kamers
Aantal slaapkamers	1 kamer
Voorzieningen	kabel, glasvezel

Energie

Energielabel	definitief energielabel C
Isolatie	gedeeltelijk isolatieglas
Verwarming	centrale verwarming

Buitenruimte

Balkon achter	noordoosten, ca 4 m ²
Galerij voor	zuidwesten
Kwaliteit	normaal

Kenmerken

<u>Berging</u>	
Garage/Parkeerplaats	gereserveerde parkeerplaats en openbare parkeergelegenheid
Schuur/Berging	zowel berging op galerij (ca 2 m ²) als separate berging in de onderbouw (ca 8 m ²)
<u>Asbest aanwezig</u>	
	verkoper is niet bekend met asbest in de woning. Vóór 1993 was het normale praktijk om asbest, dan wel asbesthoudende materialen in de woningbouw te verwerken.
<u>Olietank(s) aanwezig</u>	
	nee.
<u>Bouwjaar verwarmingsinstallatie</u>	
	2010
<u>Bijzonderheden</u>	
	<ul style="list-style-type: none"> - modern, licht 2-kamer hoekappartement met vrij uitzicht! - gelegen op de tweede (middelste) verdieping: mooi uitzicht - op loopafstand van winkels, supermarkten, horeca en station - veilig afgesloten entree met beeldintercom - actieve Vereniging van Eigenaren - servicekosten € 160,- p/m (inclusief gezamenlijke kosten en sparen voor groot onderhoud)
<u>Gemeentelijke belastingen</u>	
	2020
OZB woningen, eigenaar	0,0836%
OZB niet-woningen, eigenaar	n.v.t.
OZB niet-woningen, gebruiker	n.v.t.
Rioolheffing	
tot 500 m ³ en elke veelvoud daarna	€ 201
Afvastoffenheffing:	
één persoonshuishouden	€ 193
meerpersoonshuishouden	€ 215

Verkoopprocedure

Wanneer ben ik in onderhandeling?

U bent pas in onderhandeling als de verkoper u een tegenbod doet of wanneer de verkopend makelaar uitdrukkelijk aangeeft dat hij met u in onderhandeling is. U bent niet in onderhandeling als de (verkopend) makelaar aangeeft dat hij uw bod met de verkoper zal overleggen.

Iedere koper heeft zijn eigen onderzoeksplicht naar alle zaken die voor hem van belang (kunnen) zijn. CallEgas raadt potentiële kopers aan om een eigen makelaar in te schakelen voor deskundige begeleiding bij aankoop.

Mag een makelaar doorgaan met bezichtigen als er al over een bod onderhandeld wordt?

Ja, dat mag. Een onderhandeling hoeft nog niet tot een verkoop te leiden. De verkoper kan daarnaast wellicht graag willen weten of er meer belangstelling is. De eerste bidder hoeft nog niet de beste te zijn. Daarom gaan de bezichtigingen door. De makelaar zal geen mededelingen doen over de hoogte van biedingen. Dit zou het overbieden kunnen uitlokken. Overigens mag de makelaar géén onderhandelingen openen met een andere belangstellende die daarna een bod heeft gedaan. Ook al ligt dit bod hoger dan dat van u. Uw bod zal eerst uit onderhandeld moeten worden.

Kan de verkoper de vraagprijs van een woning tijdens de onderhandeling verhogen?

Ja. De vraagprijs is slechts een uitnodiging tot het doen van een bod. De verkoper kan besluiten om de vraagprijs op elk moment te verhogen of te verlagen. Ieder bod vervalt namelijk op het moment dat er een tegenbod wordt gedaan.

Word ik koper als ik de vraagprijs bied?

De vraagprijs van een woning is een uitnodiging tot het doen van een bod. Als u de vraagprijs uit een advertentie of woninggids biedt, dan doet u een bod. De verkoper kan dan nog beslissen of hij uw bod wel of niet aanvaardt of dat hij zijn makelaar een tegenbod laat doen.

Mag een makelaar tijdens de onderhandelingen het verkoopsysteem wijzigen?

Dat mag. Soms zijn er zoveel belangstellenden die allen op of rond de vraagprijs bieden, dat het moeilijk te bepalen is wie de beste koper is. In dat geval kan de makelaar, in overleg met de verkoper, besluiten de lopende onderhandeling af te breken en het verkoopsysteem te wijzigen, bijvoorbeeld in een verkoop bij inschrijving.

Verkoopprocedure

Wat is een optie?

Een optie in juridische zin geeft een partij de keuze om door een eenzijdige verklaring een koopovereenkomst met een andere partij te sluiten. Partijen zijn het dan al wel eens over de voorwaarden van de koop, maar de koper krijgt bijvoorbeeld nog een week bedenktijd. Bij de aankoop van een nieuwbouwwoning is zo'n optie nog wel gebruikelijk. Bij het aankopen van een al bestaande woning wordt vaak ten onrechte het begrip 'optie' gebruikt. Dan heeft het de betekenis van bepaalde toezeggingen die een verkopend makelaar kan doen aan een belangstellende koper tijdens het onderhandelingsproces. Zo'n toezegging kan bijvoorbeeld inhouden dat een belangstellende koper een paar dagen de tijd krijgt om na te denken over een bod. De makelaar zal in de tussentijd proberen niet met een andere partij in onderhandeling te gaan. De belangstellende koper kan deze tijd gebruiken om een beter zicht te krijgen in zijn financiering of in de gebruiksmogelijkheden van de woning. Een optie kunt u niet eisen; de verkoper en verkopend makelaar beslissen zelf of er in een onderhandelingsproces bepaalde toezeggingen worden gedaan.

Wanneer moet een overeenkomst schriftelijk worden aangegaan?

Na mondelinge overeenstemming wordt de koop van een tot bewoning bestemde onroerende zaak of bestanddeel daarvan schriftelijk aangegaan, als de koper een natuurlijk persoon is die niet handelt in de uitoefening van een beroep of bedrijf. De koopakte wordt opgemaakt volgens het standaardmodel van de branchevereniging. Uit de overeenkomst vloeien pas verplichtingen voort als beide partijen deze akte hebben ondertekend.

Wat is de functie van de "lijst van zaken"?

Het onderscheid in onroerend en roerend goed heeft fiscale consequenties, maar kan ook een rol spelen bij de financiering. Voor de koper kan het interessant zijn een bedrag te bepalen voor de achtergebleven roerende zaken omdat hij over dat gedeelte van de koopprijs geen overdrachtsbelasting hoeft te betalen. De belastingdienst wil dan wel graag weten welke roerende zaken mee worden overgedragen en voor welk bedrag. De notaris is daarom verplicht een opsomming en de koopprijs van de roerende zaken in de akte van levering op te nemen. En om die reden is de lijst van zaken ook een vast onderdeel van de koopakte. Als de belastingdienst het niet eens is met de (niet-reële) opgave en waardering, kan zij een naheffingsaanslag opleggen met eventueel een boete.

Wanneer de roerende zaken meegefinancierd worden in de hypothecaire geldlening, is de rente over dat gedeelte van de lening niet aftrekbaar. De besparing van de overdrachtsbelasting slaat dan snel om in een nadeel van de niet-aftrekbaarheid van de rente, en wel voor de komende 30 jaar! Een ander punt van overweging is, dat de meeste banken de roerende zaken niet hypothecair willen financieren.

Verkoopprocedure

Is een energielabel nu wel of niet verplicht?

Het energielabel is sinds 1 januari 2008 verplicht bij de bouw, verkoop of verhuur van woningen en utiliteitsgebouwen. Het laat de energieprestatie van een gebouw zien en welke energiebesparende maatregelen mogelijk zijn. De labelklasse loopt van A (al veel maatregelen genomen) naar G (nog veel besparingsmogelijkheden). Het energielabel is maximaal 10 jaar geldig en een gecertificeerd adviseur geeft het af.

Gebouwen die een energielabel moeten hebben

Woningbouw: eengezinswoningen, meergezinswoningen, recreatiewoningen > 50 m² en woongebouwen met niet-zelfstandige woonruimten.

Utiliteitsbouw: gezondheidszorggebouwen (klinisch en niet-klinisch), horecagebouwen, kantoorgebouwen, bedrijfsverzamelgebouwen, bijeenkomstgebouwen, onderwijsgebouwen, sportgebouwen en winkels.

Gebouwen die geen energielabel hoeven

- gebouwen met een industriefunctie, bijv. fabriekshal
- gebouwen met een overige gebruiksfunctie, bijv. schuur en garage
- tijdelijke bouwwerken, bijv. bouwkeet, noodwinkel, noodlokaal
- gebouwen voor religieuze activiteiten, bijv. kerk
- alleenstaande gebouwen met gebruiksoppervlakte van < dan 50 m²
- monumenten

Nieuwe regeling Energielabels

Vanaf 1 januari 2015 riskeert een woningeigenaar een boete die kan oplopen tot € 400,- wanneer het energielabel bij de verkoop, verhuur of oplevering van zijn woning ontbreekt. De Inspectie Leefomgeving en Transport gaat hierop vanaf 2015 controleren.

De woningeigenaar kan vanaf 1 januari 2015 zelf online zijn energielabel aanvragen op www.energielabelvoorwoningen.nl. Daar wordt hij aan de hand van de volgende stappen begeleid tot aan de registratie van het energielabel. Dit definitieve energielabel moet de woningeigenaar overhandigen bij verkoop, verhuur en oplevering.

Wanneer moet de koper een bankgarantie stellen of een waarborgsom storten?

Koper geeft binnen vier weken na mondelinge overeenstemming een bankgarantie af of stort een waarborgsom ad 10% van de koopsom bij de notaris.

Verkoopprocedure

Hoe verloopt de ondertekening van de koopakte?

Organisatorisch gezien is het handig als verkoper als eerste ondertekent, maar het is niet verplicht. De partij die de koopakte als eerste ondertekent, doet dit onder voorbehoud dat hij uiterlijk op de 8^e werkdag nadat hij de akte heeft ondertekend (een kopie van) de door beide partijen ondertekende akte heeft ontvangen. Indien de eerste ondertekenaar (een kopie van) de door beide partijen ondertekende akte niet tijdig ontvangt, heeft hij het recht zich op het voorbehoud te beroepen, waardoor hij niet (meer) gebonden is. Dit recht vervalt echter als hij daar niet, uiterlijk op de 2^e werkdag nadat de akte alsnog is ontvangen, gebruik van maakt.

Heeft de koper het recht om de koop te ontbinden?

Eventuele ontbindende voorwaarden moeten reeds nadrukkelijk zijn aangegeven tijdens de onderhandelingsfase. De ontbindende voorwaarde voor financiering is geldig gedurende een periode van zes weken (tenzij anders overeengekomen), ingaande vanaf de mondelinge overeenstemming. Mocht de koper een beroep willen doen op het financieringsvoorbehoud, dan moet hij dit tijdig doen en altijd minstens twee goed gedocumenteerde afwijzingen van erkende bankinstellingen meesturen aan de verkoper.

Als beide partijen de koopakte hebben ondertekend, ontvangt de koper hiervan een afschrift tegen afgifte van een ondertekend ontvangstbewijs.

Aansluitend om 00.00 uur begint voor koper de wettelijke bedenktijd van drie dagen. Dit is de termijn waarin de koper het recht heeft de koop te ontbinden. Van dit bepaalde kan niet worden afgeweken ten nadele van de koper.

Een in de wet gestelde termijn die op een zaterdag, zondag of algemeen erkende feestdag eindigt, wordt verlengd tot en met de eerstvolgende dag die niet een zaterdag, zondag of algemeen erkende feestdag is. Zonodig wordt de termijn zoveel verlengd dat daarin minstens twee dagen voorkomen die niet een zaterdag, zondag of algemeen erkende feestdag zijn.

Zodra de bedenktijd is verstreken, kan de koper alleen nog de koop ontbinden op basis van de in de akte opgenomen ontbindende voorwaarden.

Wanneer mag de koper zich de nieuwe eigenaar noemen?

Na de notariële overdracht volgt de inschrijving van de akte van levering in de openbare registers. Zodra deze akte is ingeschreven door het Kadaster mag de koper zich de nieuwe eigenaar noemen.

Gemeente Soest

Soest is een plaats en gemeente in de Nederlandse provincie Utrecht. De gemeente telt 46.842 inwoners (1 augustus 2020, bron: CBS) en heeft een oppervlakte van 46,43 km². Soest, Soesterberg en Soestduinen zijn rijk aan duinen, bossen, heide en weilanden, grotendeels gebruikt als oefenterrein voor het Nederlandse leger.

Overige kernen: Soestduinen en Soesterberg.

Aangrenzende gemeenten: Baarn, Amersfoort en Zeist.

De naam Soest: Zoys, Soyse, Suysen, Sose betekent bron op de grens van hoge en lage grond. Of het komt van nederzetting aan 'zijde-oost'. De oorsprong van het dorp ligt ook aan de oostzijde van De Eng.



Geschiedenis van Soest

De eerste sporen van (tijdelijke) bewoning rond Soest zijn teruggevonden in de Soester duinen. Ongeveer 11.000 jaar voor Christus bevolkten enkele jagersgroepen deze streek. De vondsten bestonden uit enkele stenen werktuigjes uit 8000 voor Christus. De grafheuvels op de Eng en die in het Monnikenbos zijn van ongeveer 2500 voor Christus.

De eerste vermelding van het dorp Soest dateert uit 1028. Gek genoeg vierde het dorp in 2004 zijn 975-jarig bestaan (opgeteld 2003).

Soest ontstond als een kolonie uit het dichtbij gelegen Amersfoort. De eerste boeren vestigden zich op de zuidoost helling van de Eng, een uitloper van de Utrechtse Heuvelrug. Zo waren ze beschermd tegen de Zuiderzee, die regelmatig de Eempolder overstroomde. De Eng werd ontgonnen en bemest, zodat deze geschikt werd voor akkerbouw. In de polder graasde het vee. De kolonie groeide uit tot een klein boerendorp. Ten westen, achter de Eng, lag het buurtschap Heze, dat ouder dan Soest was. Heze verdween echter doordat de zandverstuivingen, waar de tegenwoordige Soester Duinen een restant van zijn, aan de wandel gingen en het buurtschap in de 15e eeuw begroeven. De naam Heze leeft nu nog voort in de wijken Overhees en Hees.

Gemeente Soest

In de 17e eeuw ontstonden Zoestdyck en 't Hart. Zoestdyck ontstond aan de weg die langs het Soesterveen gelegen was, deze opgehoogde (dijk) doorgaande weg richting Baarn gaf het buurtschap zijn naam. 't Hart was een buurtschap dat bestond uit schapenhouders en turfstekers. Turfsteken gebeurde overigens al in de 14e eeuw in het Soesterveen, maar intensiverde in de loop van de 17e eeuw. De turf werd met boten, de zogenaamde pramen, over de Praamgracht naar de Eem vervoerd.

In 1650 liet de toenmalige burgemeester van Amsterdam, Cornelis de Graeff, een buitenverblijf bouwen langs de Zoestdyck, de Hofstede aan Zoestdijk, het huidige Paleis Soestdijk, dat inmiddels in het Baarnse gedeelte van Soestdijk ligt. In 1674 liet Willem III van Oranje het verbouwen tot jachtslot. Soestdijk werd een dorp met een aantal grote buitens, net als Baarn, terwijl Soest zelf, het hoofddorp, een slaperig boerendorp bleef. Soestdijk was rond 1890 een dorp waar de elite uit voornamelijk Amsterdam neerstreek. Zo waren er veel privéhuizen, maar ook verschillende hotels. De welgestelden kwamen naar Soestdijk vanwege de schone lucht en de mooie natuur.



In 1895 ging de Soester Paardentram rijden en in 1898 werd Soest met de Stichtse (Utrechtse) Lijn aangesloten op het spoorwegennet. Rond 1900 telde Soest nog maar 4700 zielen. Pas rond 1920 groeiden Soestdijk en Soest aan elkaar. In de jaren dertig groeiden ook Soest-Zuid en het Buurtschap Soestduinen, met de bouw van vaak grotere villa's. In 1945 telde Soest 16.000 inwoners.

In de jaren zestig werd het dorp verder 'gemoderniseerd'. Dat hield in dat een aantal buitens gesloopt werd, zodat de oppervlakte van de tuinen extra ruimte opleverde voor woningbouw en omdat het onderhoud van de villa's simpelweg te kostbaar was geworden. De hoofdstraat van Soestdijk onderging een metamorfose, wat achteraf niet bepaald een verbetering is geweest. De statige herenhuizen maakten plaats voor winkels en sociale woningbouw. Het dorp was hierdoor minder aantrekkelijk geworden en stuk voor stuk sloten de hotels en pensions hun deuren. Bekende hotels waren Hotel Trier, Hotel Eemland en het Oranjehotel. In de jaren daarna breidde Soest zich verder uit, met de wijken Klarwater en Smitsveen in de jaren '70 en Overhees in de jaren '80. De meest recente uitbreiding is de Boerenstreek, waar vanaf 1997 in vier etappes gebouwd is. De Boerenstreek is een wijk met ruim 2500 inwoners in 4 verschillende buurten: Boerstreek, De Grachten, het Soesterveen en Pijnenburg. De Boerenstreek is een relatief nieuwe wijk met veel jonge gezinnen. De Grachten is hoofdzakelijk een bedrijventerrein. Pijnenburg en het Soesterveen worden gezien als buitengebied.

Gemeente Soest

De huidige woonwijk De Eng ligt aan de Soester Eng, dat is een langgerekte zandheuvel in Soest waarvan de lange oostzijde grenst aan de lage veengrond van de Eempolder.



De Soester Eng beslaat ongeveer 60 ha. Het huidige landschap van de zuidelijke Eng is in hoofdzaak ontstaan in het laatste kwart van de 19e eeuw en het eerste kwart van de 20e eeuw met de aanleg van de spoorweg en de bebouwing langs de oude Molenweg. De Zuidelijke Eng is door de gemeenteraad in 1992 aangewezen als een beschermd dorpsgezicht. In het bestemmingsplan heeft de Zuidelijke Eng de bestemming akkerbouw, daarbij dient het restant van de Soester Eng zijn agrarische karakter te behouden. De verkaveling dateert nog uit de vroege

middeleeuwen. De relatie tussen de Enggronden en Soest-Zuid en het zicht vanaf de Eng op de oude kerktoren zijn een voorbeeld van de cultuur-historische waarde. In 1994 stelde de gemeente een eigen premiereregeling in voor agrarisch natuurbeheer op de Eng. Sindsdien is de variëteit aan gewassen vergroot: naast mais is er nu ook rogge en luzerne. Op de Soester Eng is stellingkorenmolen De Windhond herbouwd en op 10 mei 2008 in gebruik genomen.

Bezienswaardigheden

- Paleis Soestdijk (1650);
- In Soest, bij Park Vredenhof/Vredenhofstraat, staat de dikste mammoetboom van de provincie Utrecht.
- Op de Soester Eng is stellingkorenmolen De Windhond herbouwd en op 10 mei 2008 in gebruik genomen.
- Van oorsprong eind 13e eeuwse Petrus en Pauluskerk, sinds de bouw van de R.K. Petrus en Pauluskerk in 1853, Oude Kerk genaamd. Kreeg zijn huidige uiterlijk grotendeels in de 15e eeuw. Is fraai gelegen in de karakteristieke Kerkebuurt.
- Soester Duinen; Lange en Korte Duinen, grootste stuifduingebied van de Utrechtse Heuvelrug.
- Het nationaal rusthuis voor oude paarden en pony's, Stichting De Paardenkamp, gelegen aan de Birkstraat. Tevens de eigenaar van boerderij Het Gagelgat uit 1712, één van de oudste langhuisboerderijen uit de streek (rijksmonument).



Voor meer informatie: www.soest.nl

Tot slot

Op verzoek is nadere informatie beschikbaar bij CallEgas Makelaardij o.z. bijvoorbeeld:

- een uitgebreide vragenlijst over de woning (meldingsplicht verkoper)
- de "lijst van zaken"; zaken die achterblijven dan wel worden meegenomen
- eigendomsbewijs
- Informatie over de Vereniging van Eigenaren



Deze brochure is met veel zorg samengesteld. Alle informatie is bedoeld om een zo duidelijk mogelijk beeld te verschaffen van de aangeboden woning en de koper uit te nodigen tot het uitbrengen van een bod. Er kunnen geen rechten aan worden ontleend.

CallEgas Makelaardij o.z.

CallEgas is in 2011 opgericht door Yolande Egas, register makelaar taxateur wonen/mkb.

Deze naam is tot stand gekomen vanuit het idee dat u slechts één belletje bent verwijderd van een makelaar taxateur die u graag helpt met de aankoop, verkoop, taxatie, huur en verhuur van een woning of bedrijfsruimte. Als je het snel zegt, klinkt het als collega's en dat is precies waar CallEgas voor staat: een prettige samenwerking van begin tot eind en verder!

CallEgas Makelaardij "doet het gewoon"? Precies! CallEgas is een enthousiaste, eigentijdse, deskundige en no-nonsense makelaardij voor Soest en omstreken, juist voor ú!

CallEgas is beëdigd lid van branchevereniging NVM.